

CASA MAU



TELCHAC PUERTO, YUCATÁN

CR
ARQ



LEVANTAMIENTO TERRENO
(ESTADO ACTUAL)


CR
ARQ

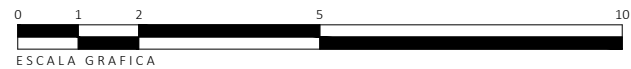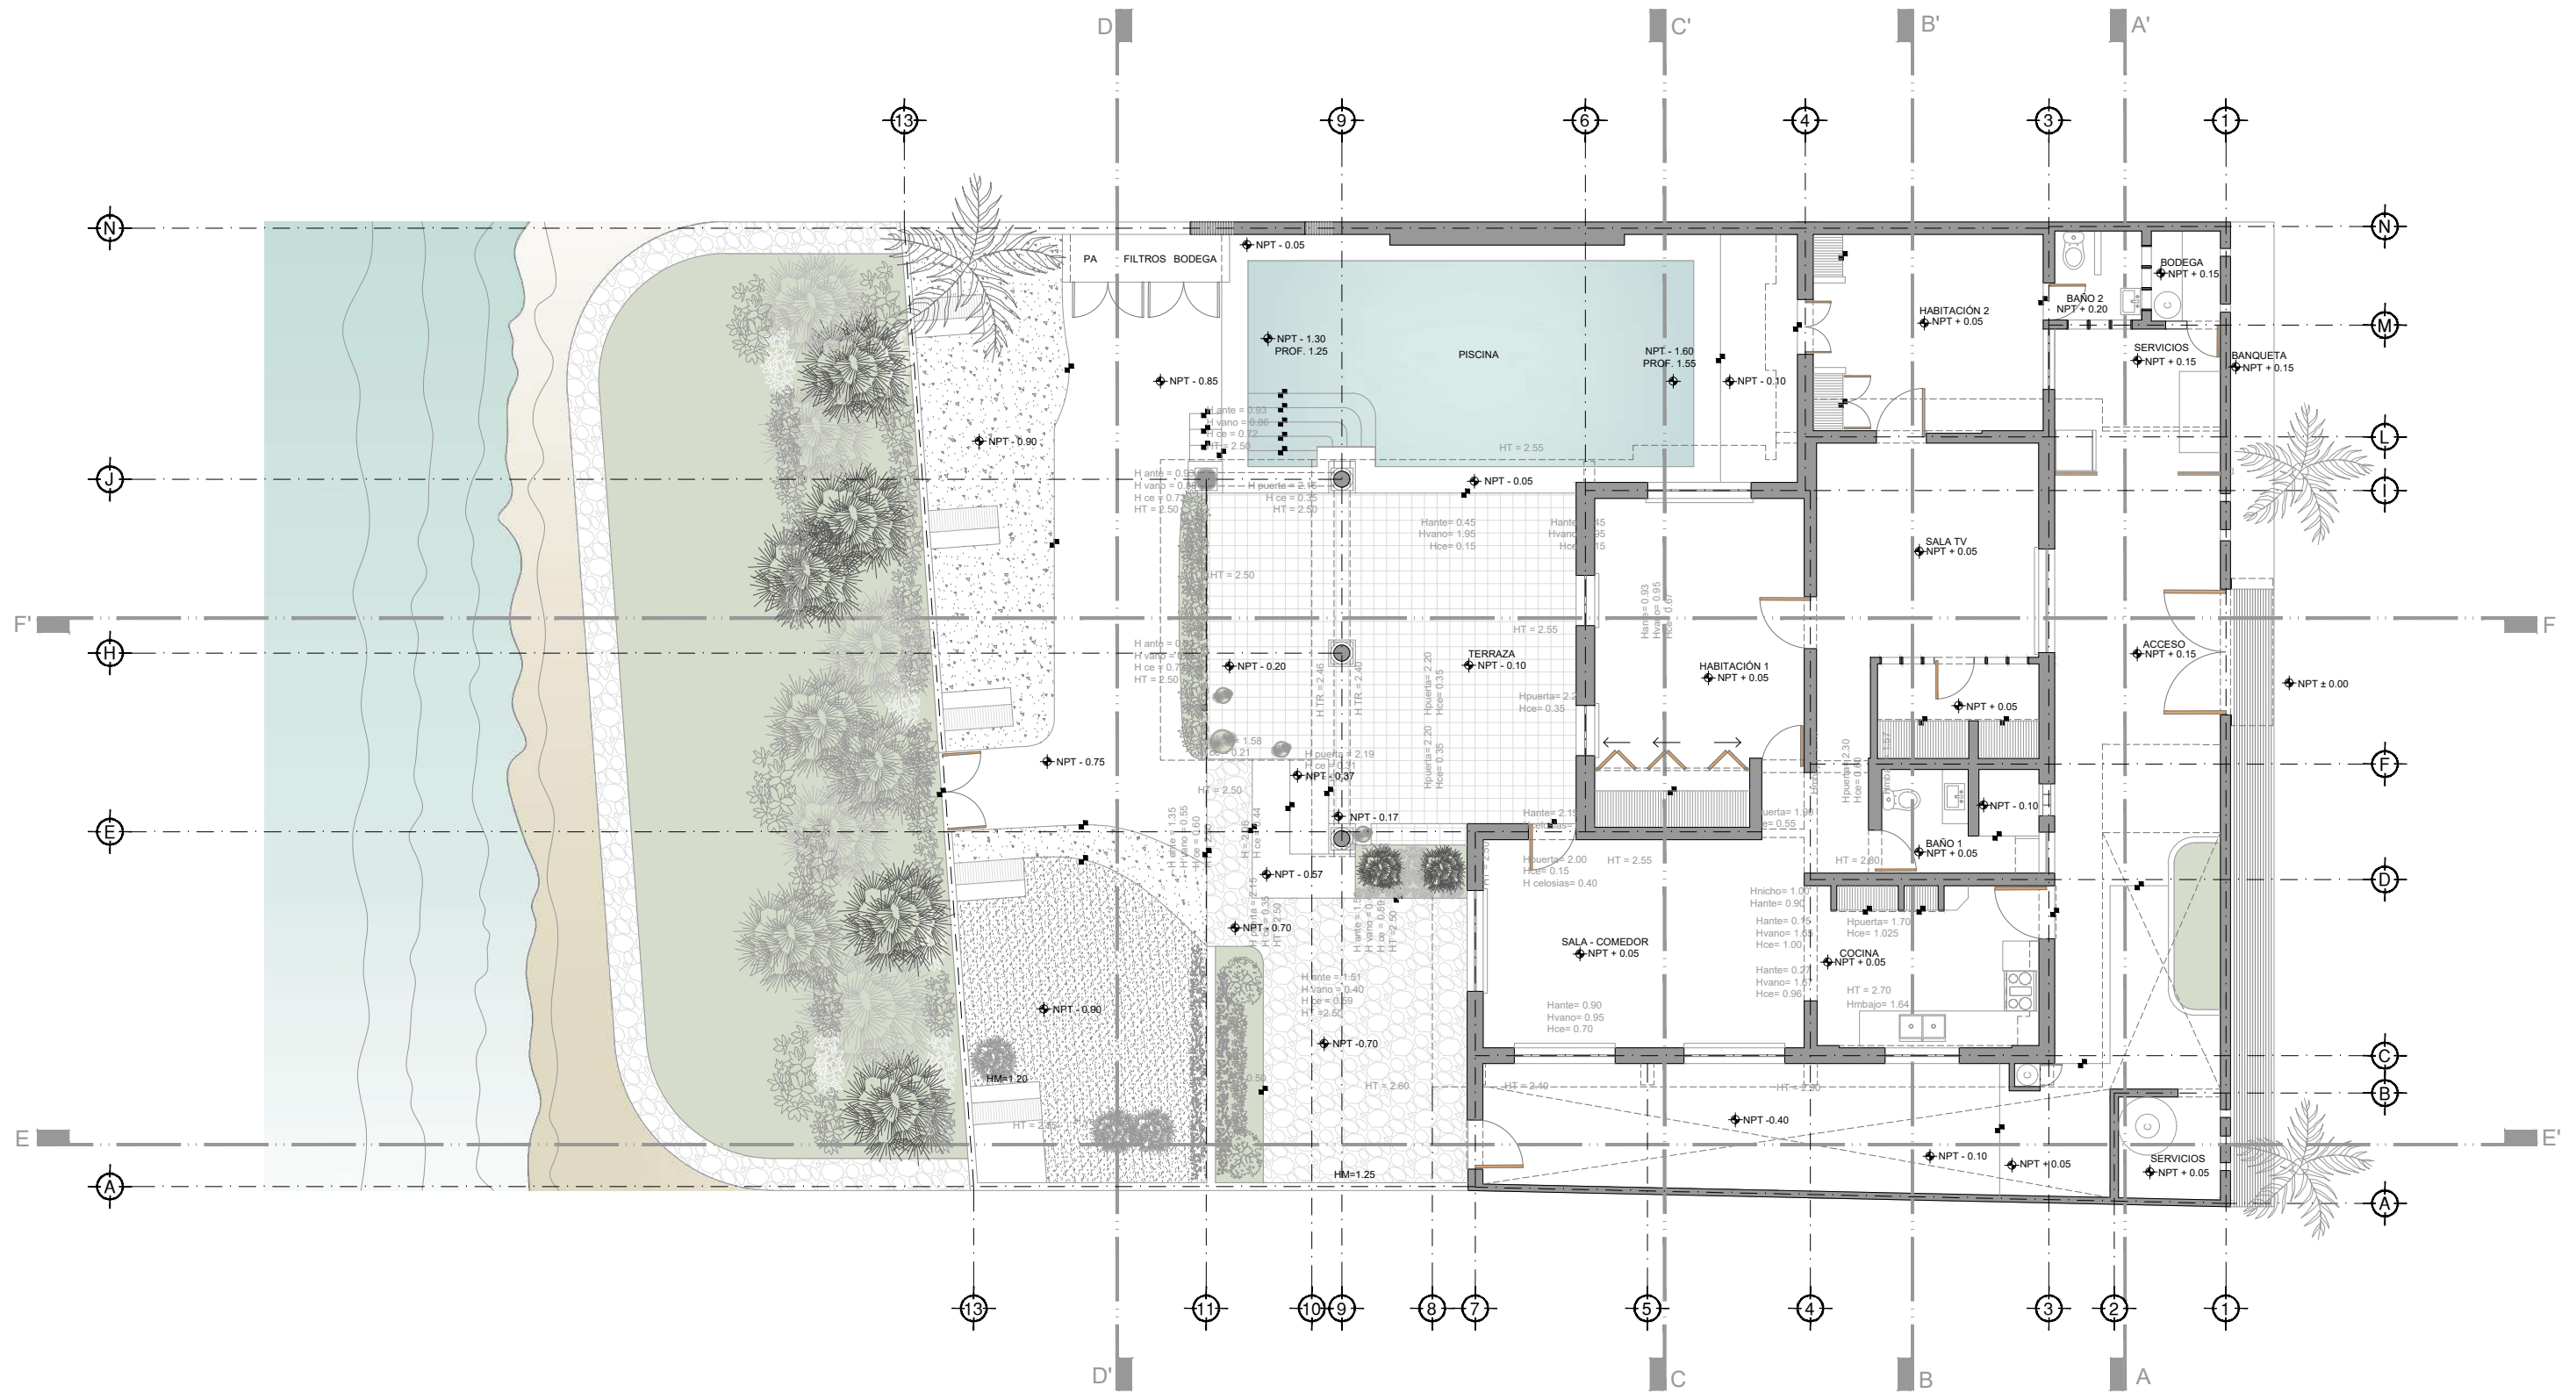

CR ARQ	Proyecto: Casa Playa	Ubicación: Telchac puerto, Yucatán	Nota:	Simbología N.P.T. N.A.T. N.I.A.T. N.S.A.T. N.S.P. N.S.V. B.A.P. Nivel piso terminado Nivel azotea terminado Nivel inferior azotea terminado Nivel superior azotea terminado Nivel superior pretil Nivel superior viga Bajante de agua pluvial	Escala: 1:125	Plano: Levantamiento Arquitectónico (Estado actual)	Clase: Arquitectónicos
	Cliente: Mauricio Vaca Tavera	Fecha: Agosto 2022					

PROPUESTA

CR
ARQ

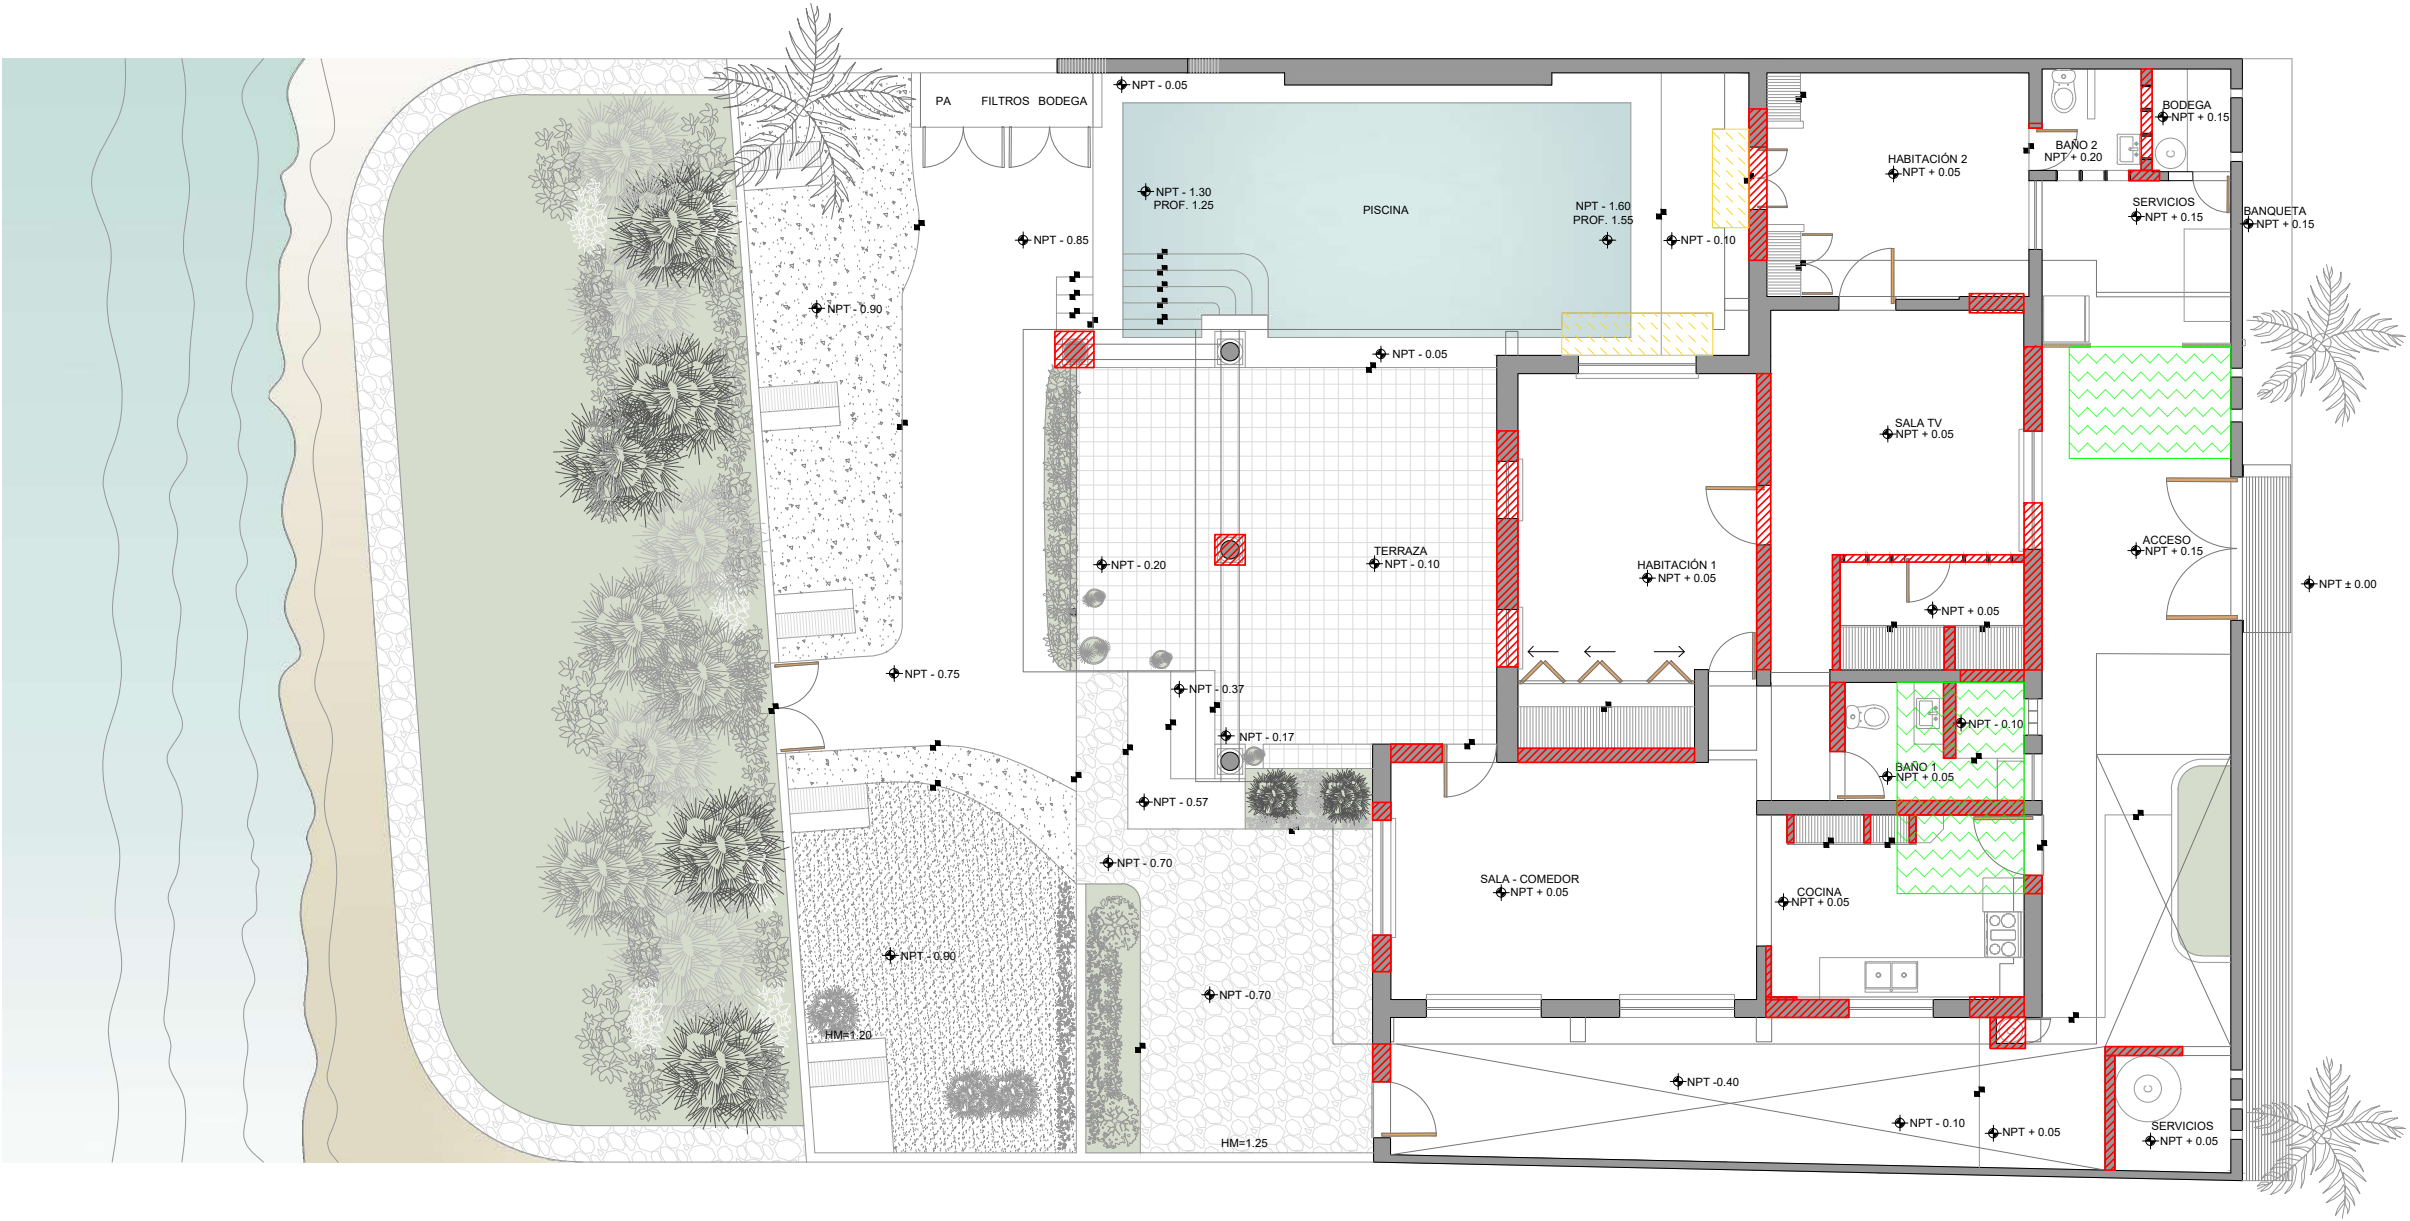


Planta Baja


TABLA DE DEMOLICIÓN	
SIMBOLOGÍA	ESPACIO
	DEMOLICIÓN DE MURO
	DEMOLICIÓN DE LOSA
	DEMOLICIÓN DE TEJAS




CR ARQ	Proyecto: Casa Playa	Ubicación: Telchac puerto, Yucatán	Nota:	Simbología N.P.T. Nivel piso terminado N.A.T. Nivel azotea terminado N.I.A.T. Nivel inferior azotea terminado N.S.A.T. Nivel superior azotea terminado N.S.P. Nivel superior pretil N.S.V. Nivel superior viga B.A.P. Bajante de agua pluvial	Escala: 1:125 	Plano: Plano Demolición	Clase: Arquitectónicos
	Cliente: Mauricio Vaca Tavera	Fecha: Agosto 2022				Nivel: Planta Baja	CLAVE: ARQ-01

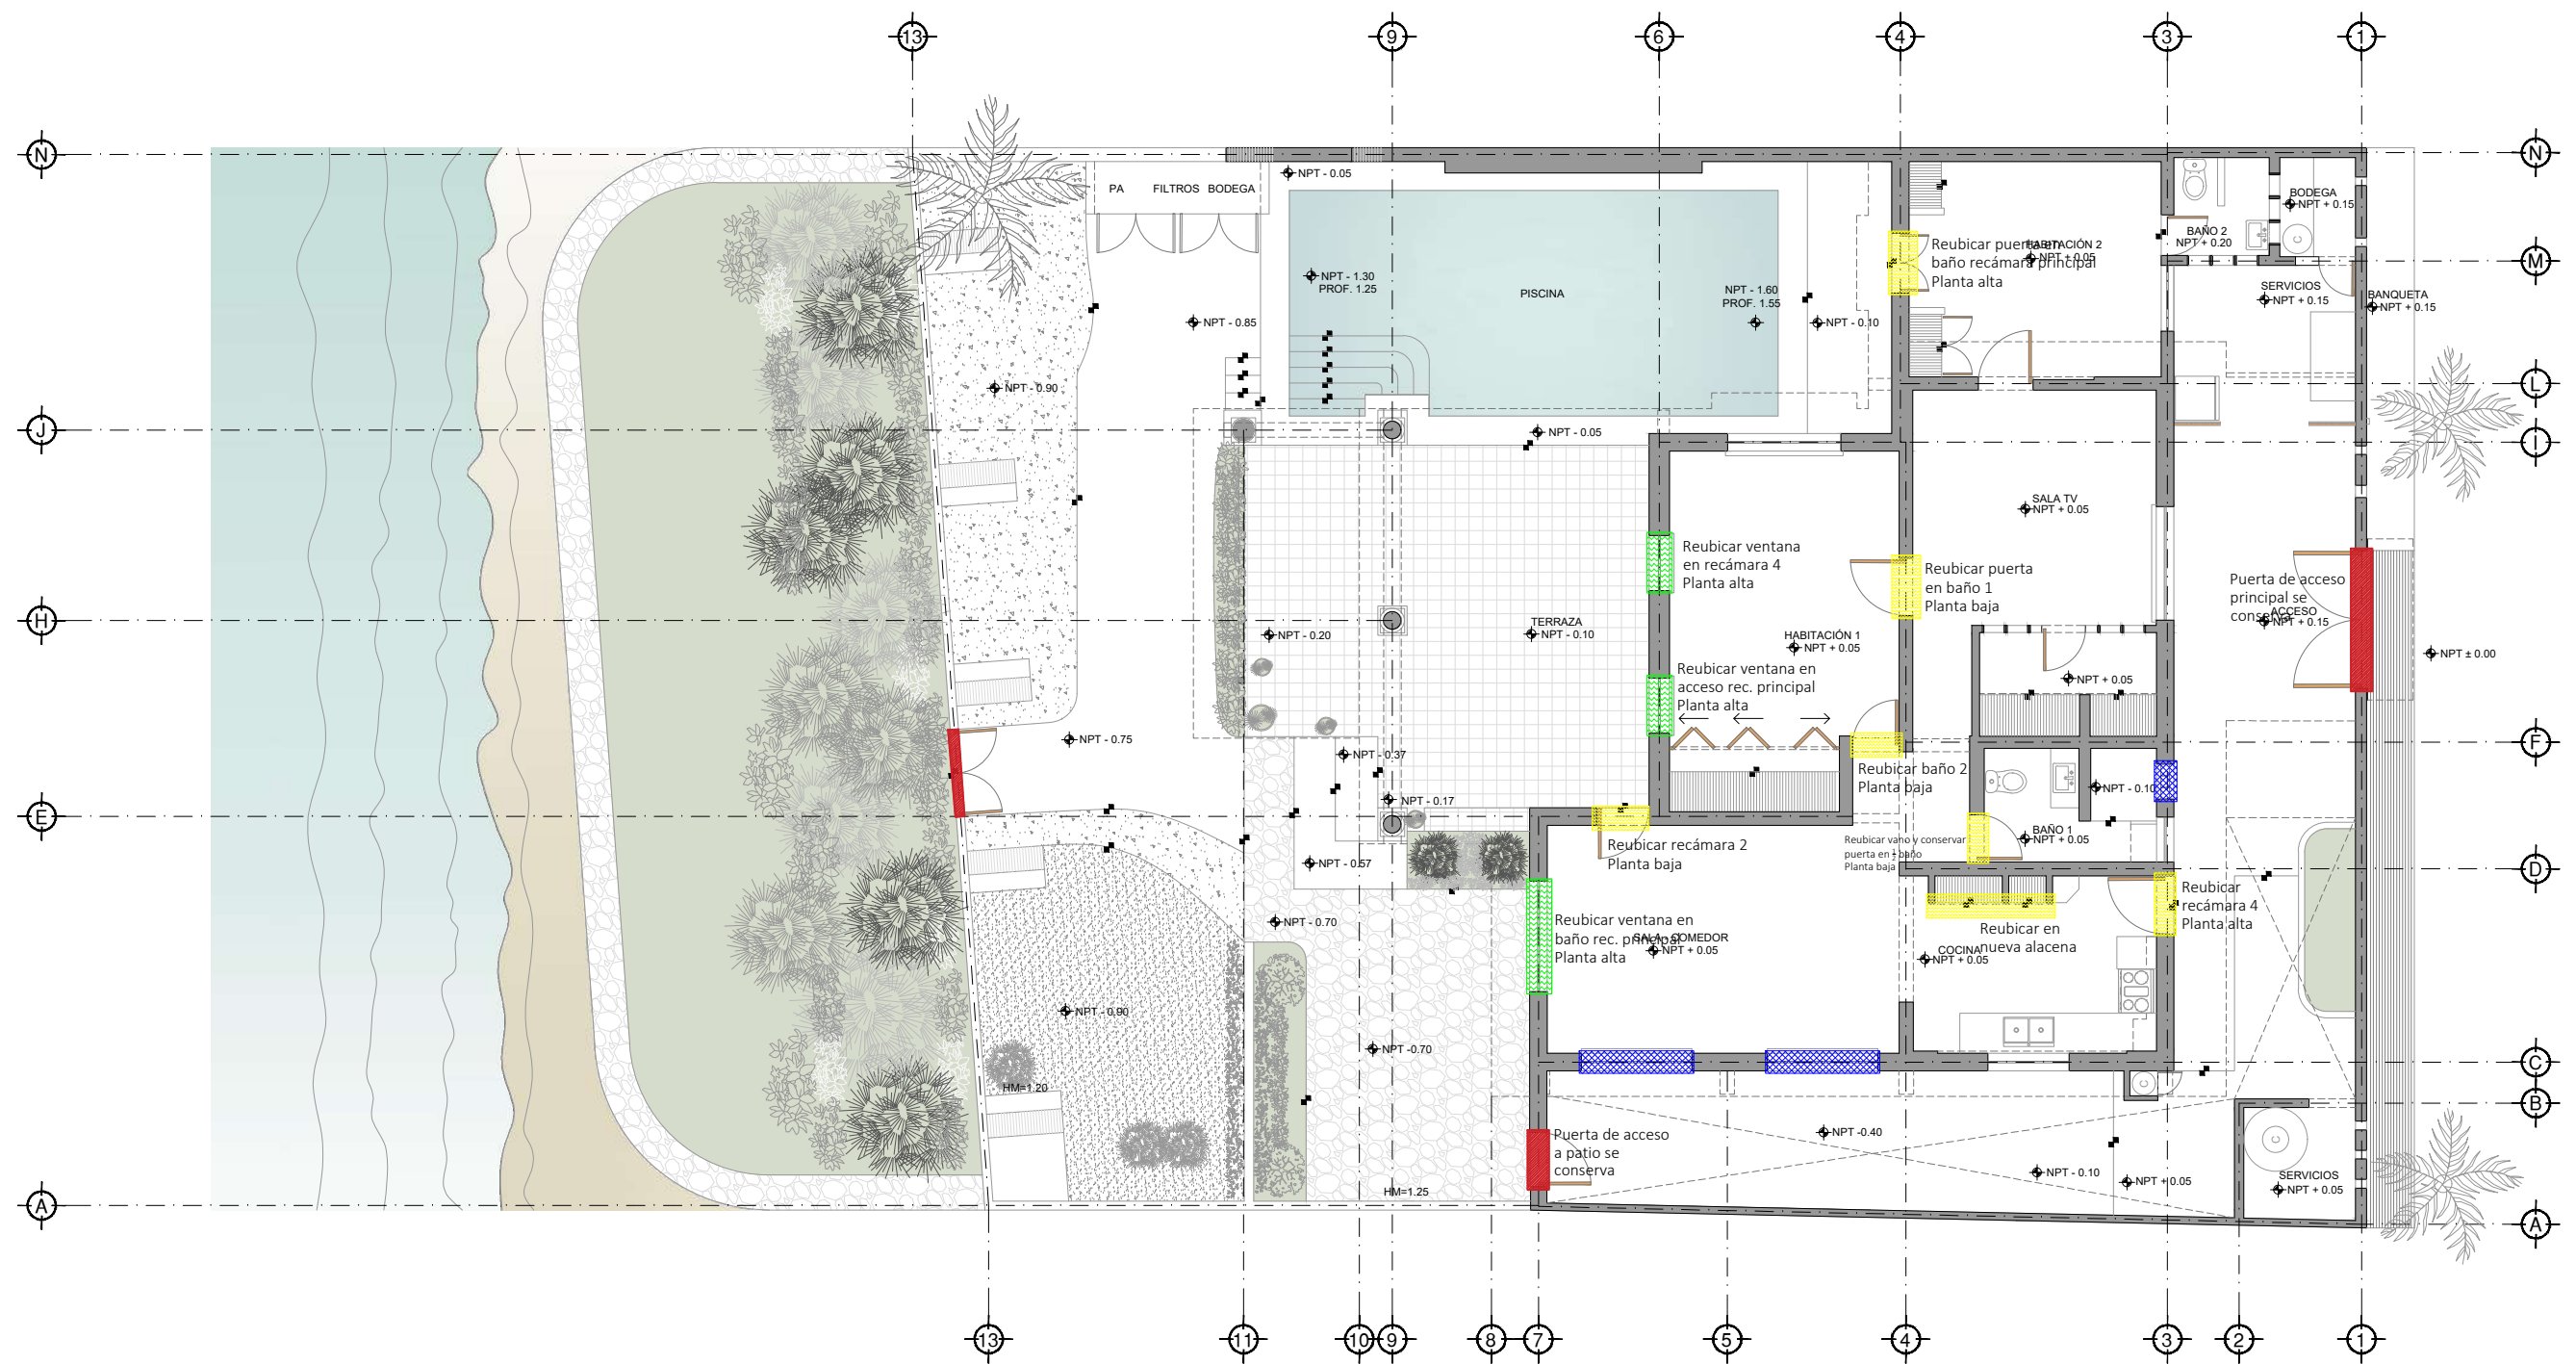


SIMBOLOGÍA	
	Puertas que se conservan
	Puertas que se reubican
	Ventanas que se conservan
	Ventanas que se reubican

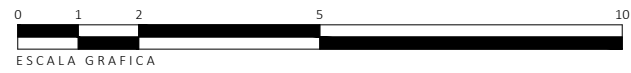


	Proyecto: Casa Playa	Ubicación: Telchac puerto, Yucatán	Nota:	Simbología N.P.T. Nivel piso terminado N.A.T. Nivel azotea terminado N.I.A.T. Nivel inferior azotea terminado N.S.A.T. Nivel superior azotea terminado N.S.P. Nivel superior pretil N.S.V. Nivel superior viga B.A.P. Bajante de agua pluvial	Escala: 1:125 	Plano: Reubicación de puertas y ventanas Nivel: Planta Baja	Clase: Arquitectónicos CLAVE: ARQ-03
	Cliente: Mauricio Vaca Tavera	Fecha: Agosto 2022					

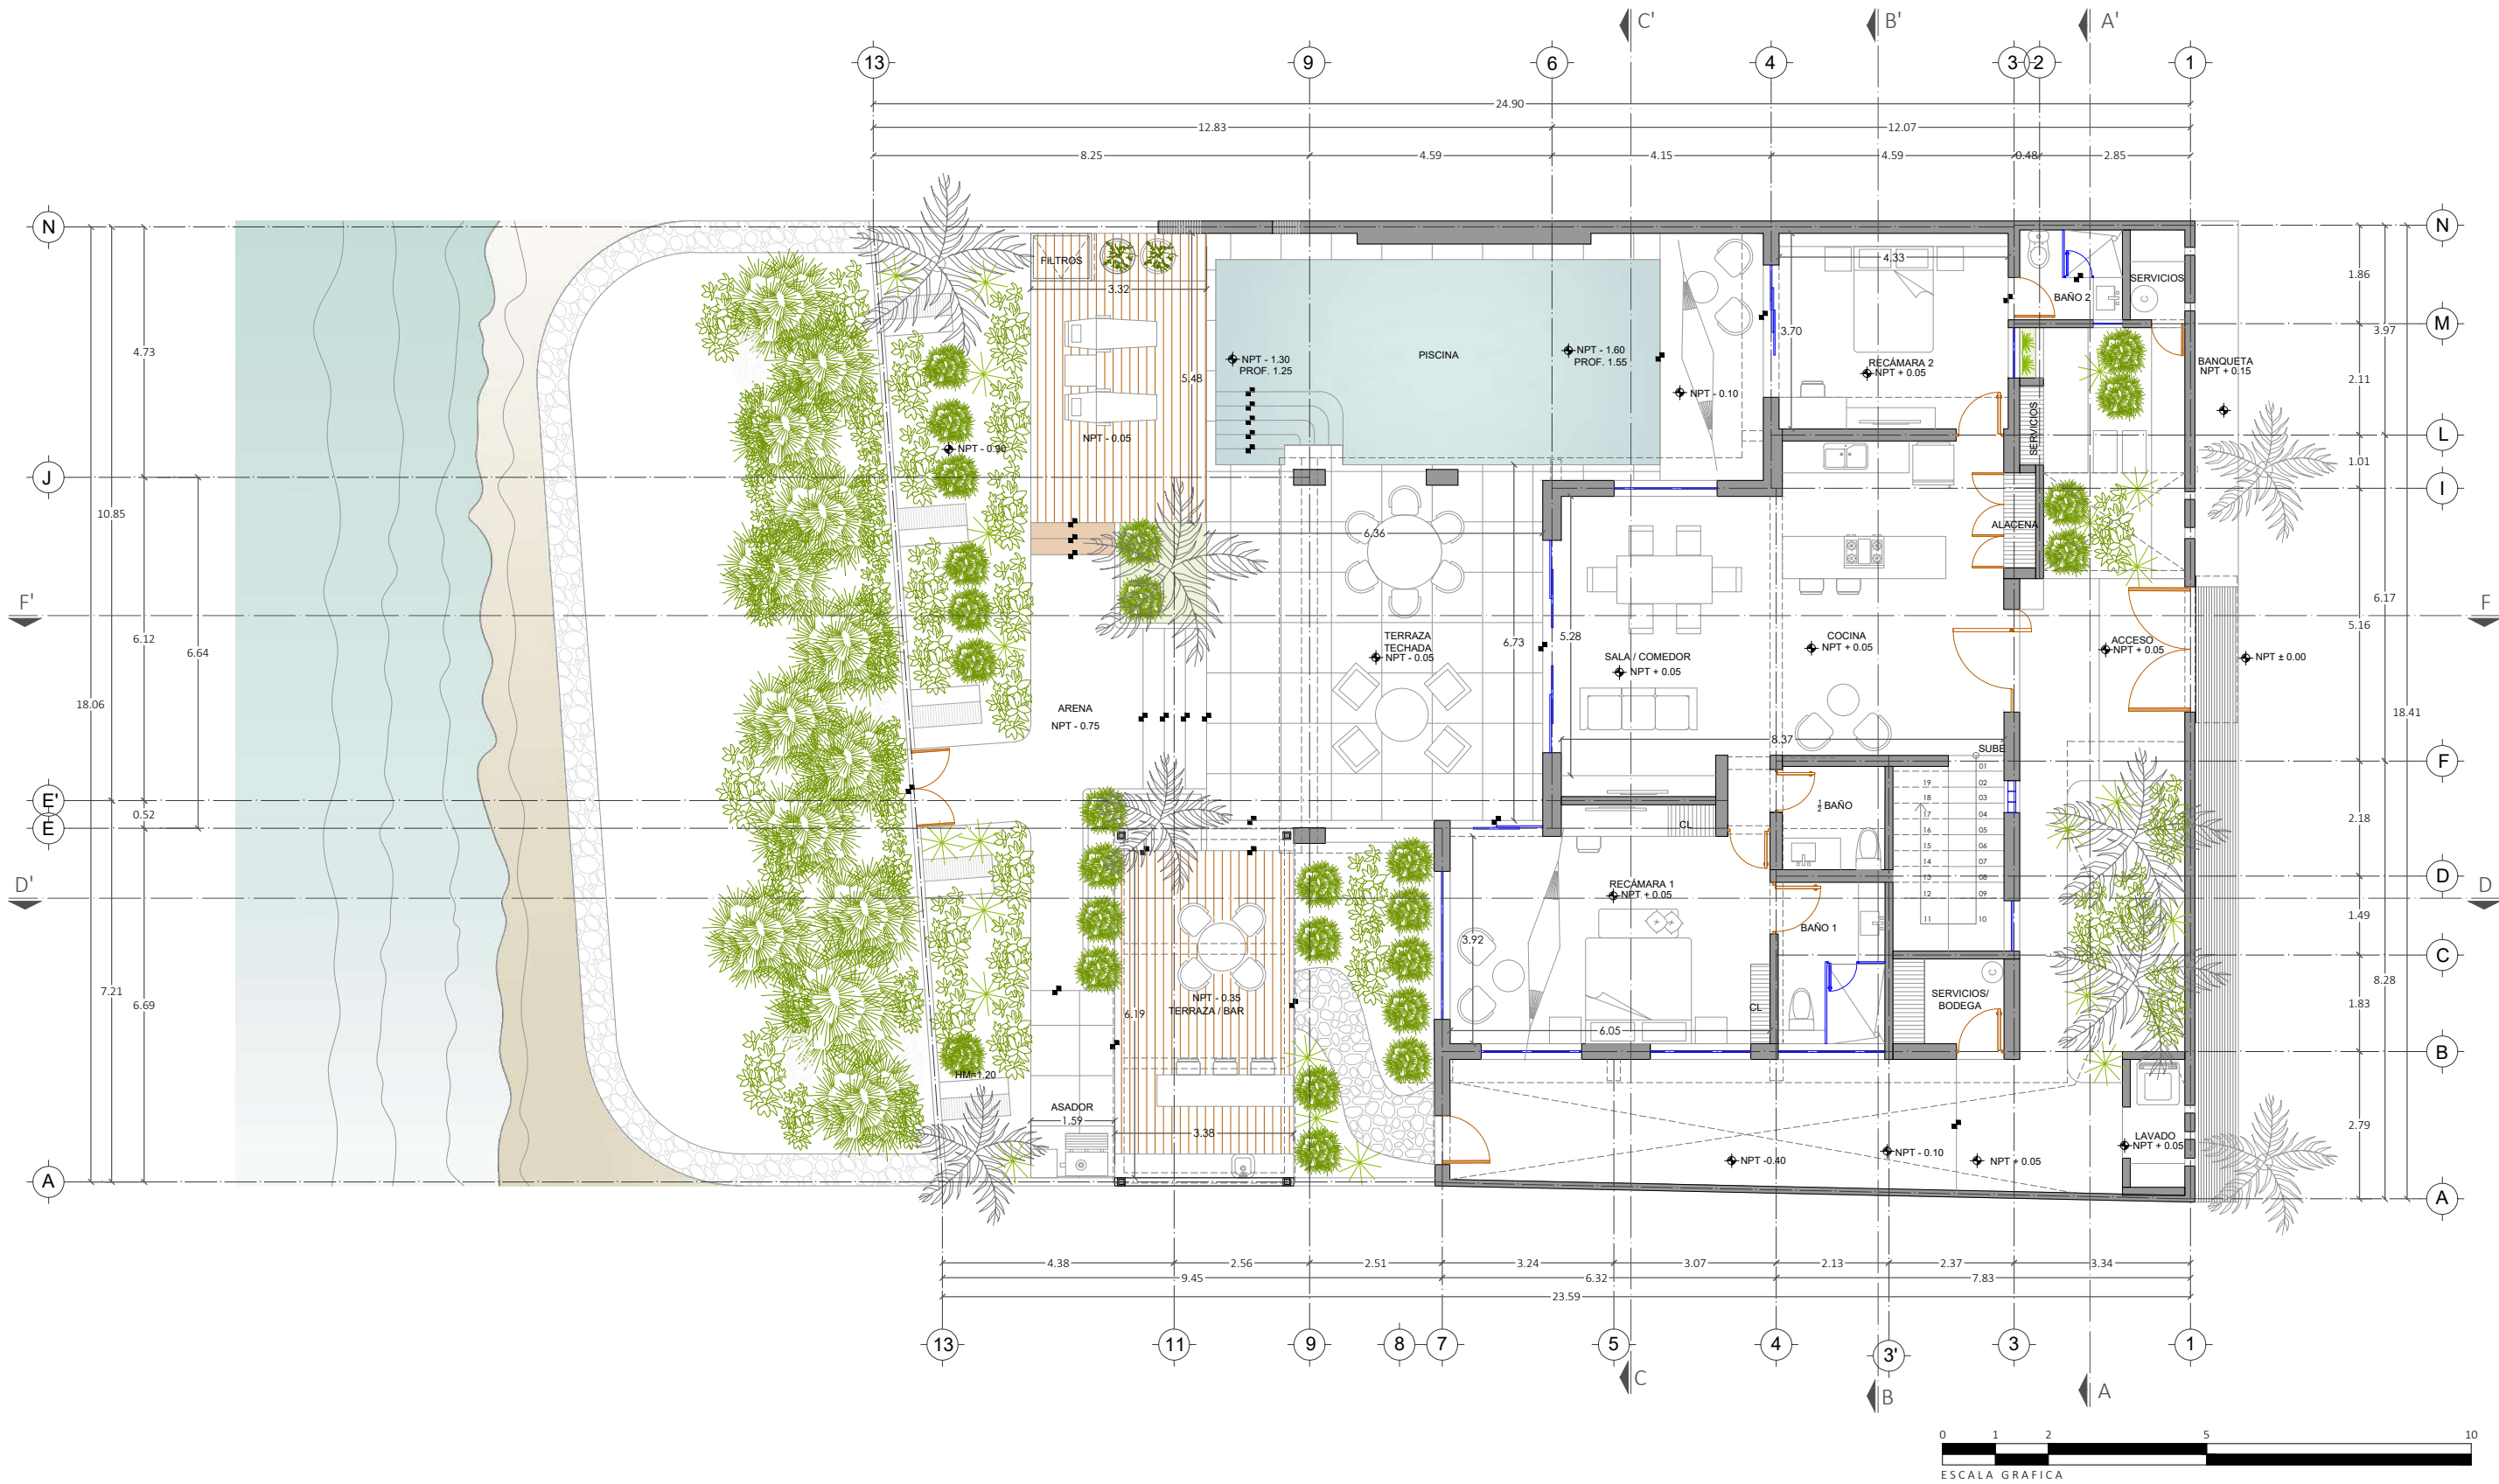


CR ARQ	Proyecto: Casa Playa	Ubicación: Telchac puerto, Yucatán	Nota:	Simbología N.P.T. Nivel piso terminado N.A.T. Nivel azotea terminado N.I.A.T. Nivel inferior azotea terminado N.S.A.T. Nivel superior azotea terminado N.S.P. Nivel superior pretil N.S.V. Nivel superior viga B.A.P. Bajante de agua pluvial	Escala: 1:125 	Plano: Planta Arquitectónica Nivel: Planta Baja	Clase: Arquitectónicos CLAVE: ARQ-04
	Cliente: Mauricio Vaca Tavera	Fecha: Agosto 2022					

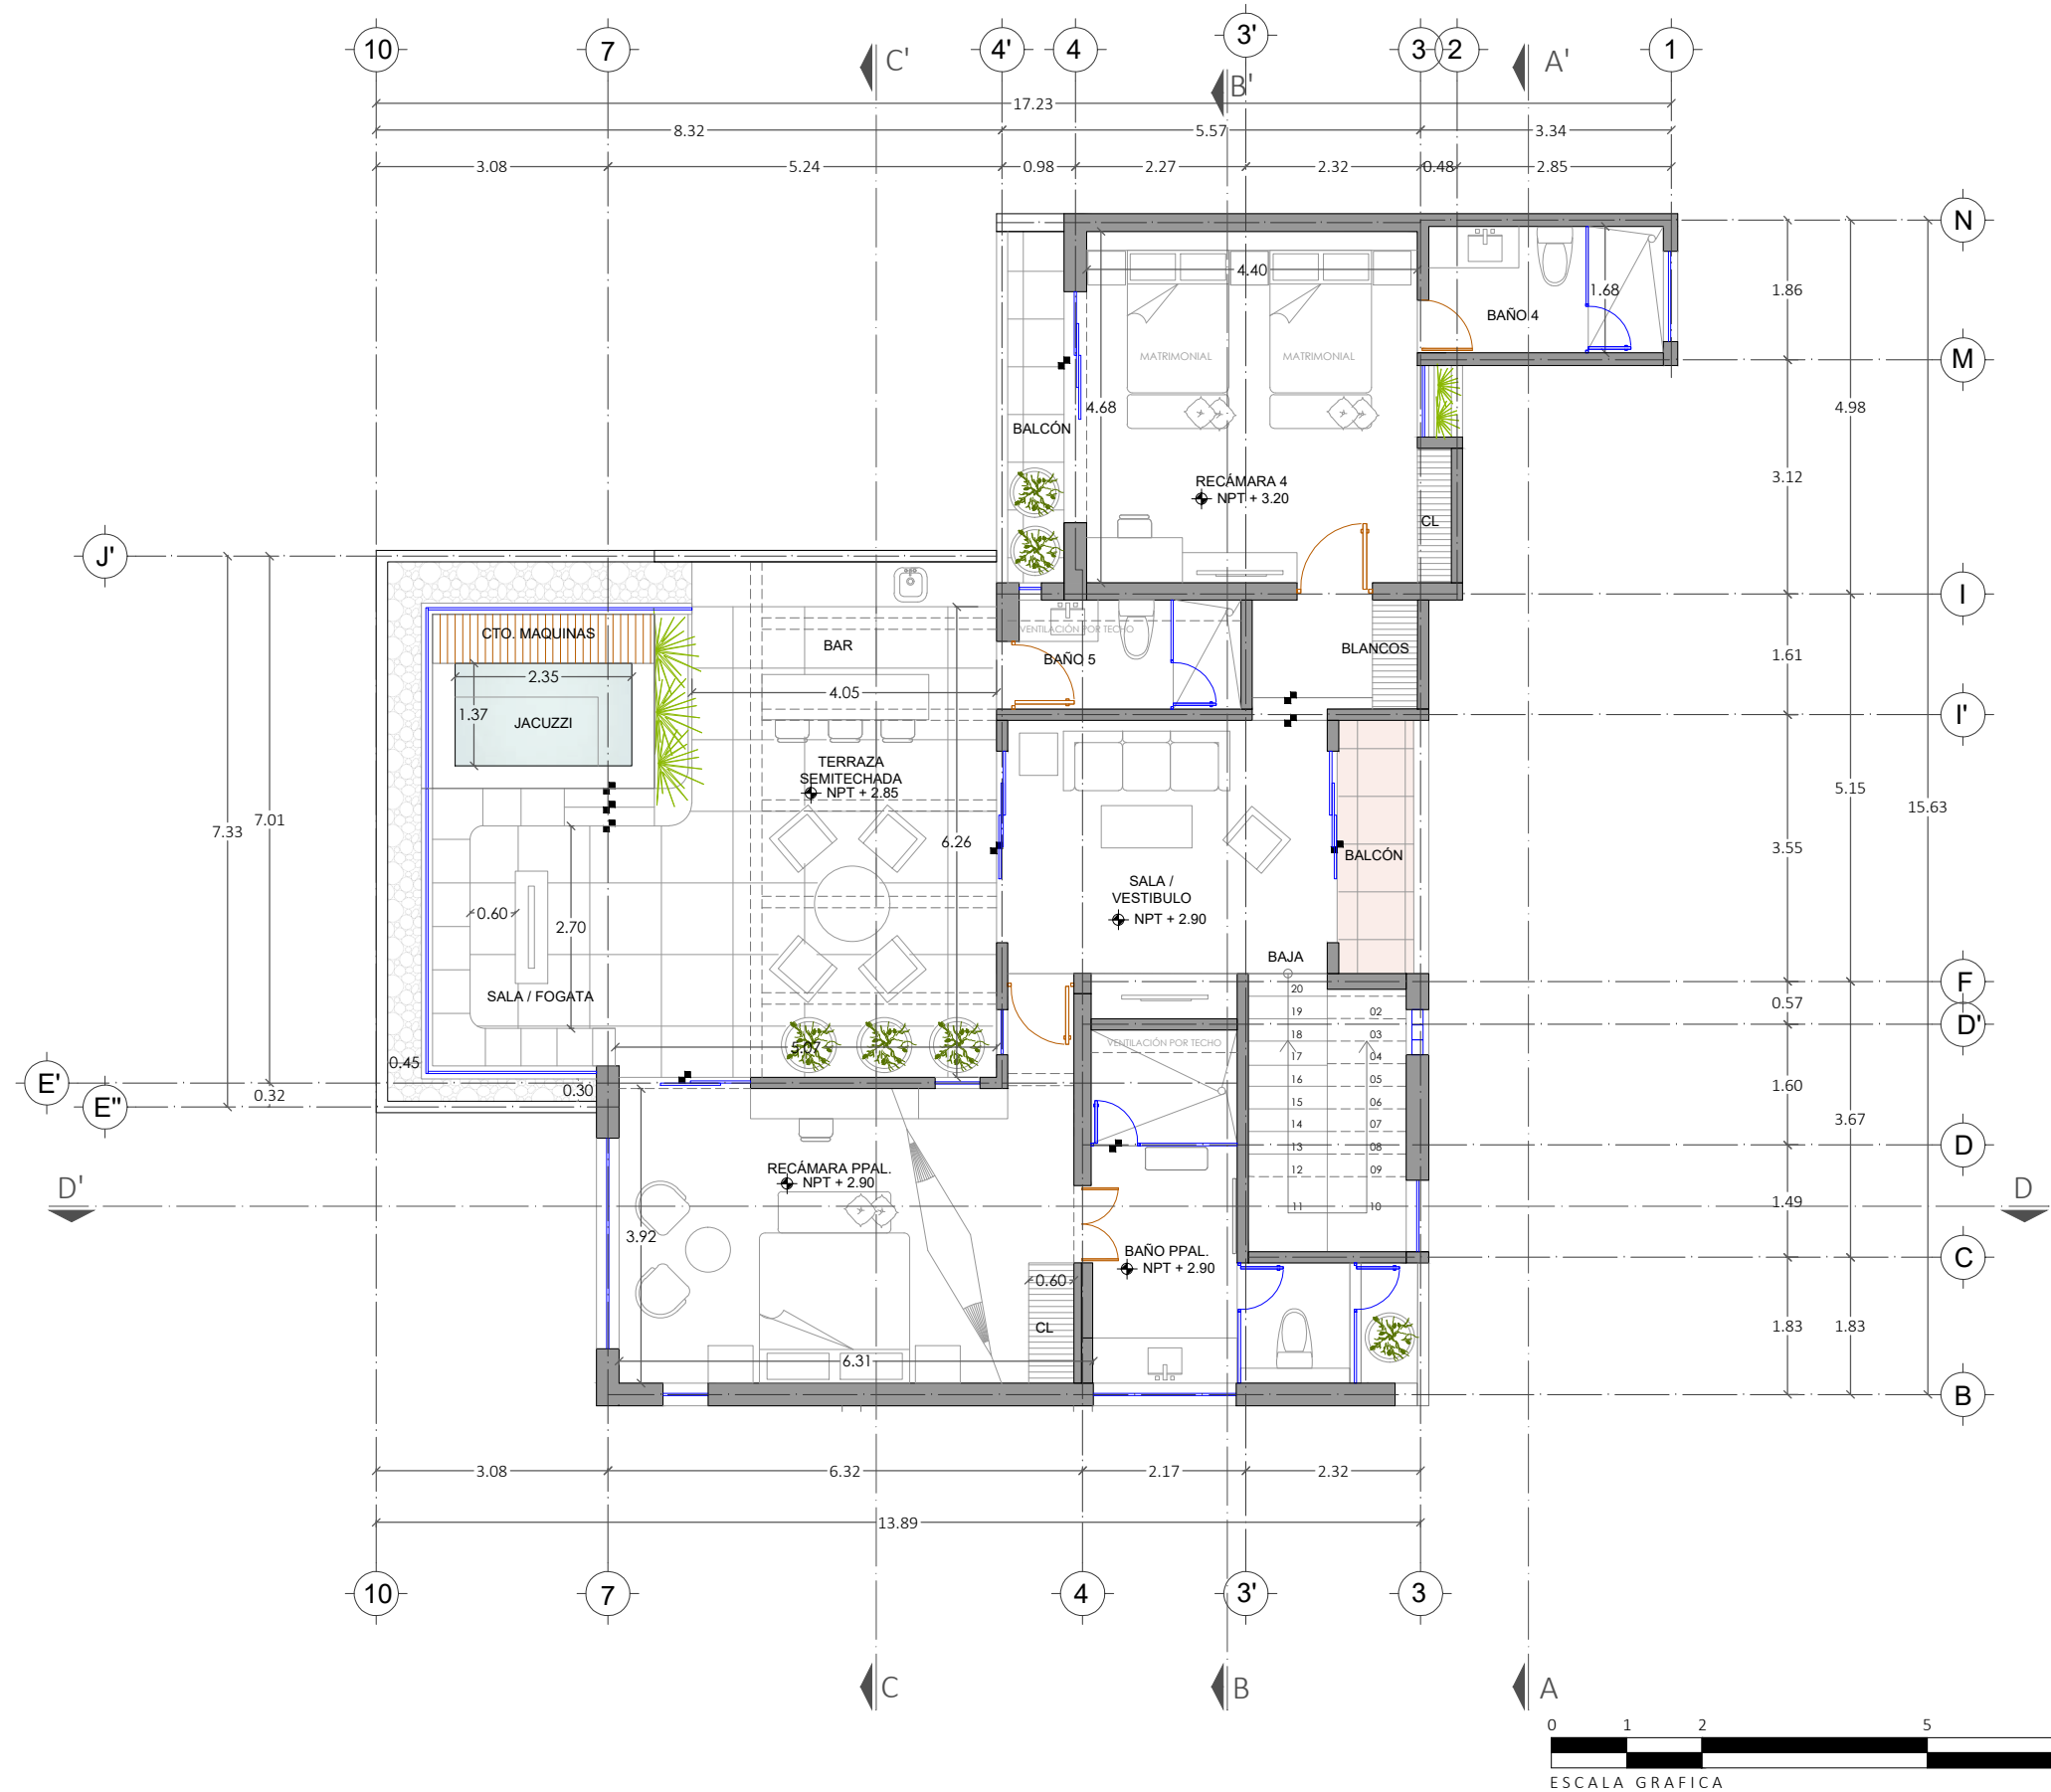


CR ARQ	Proyecto: Casa Playa	Ubicación: Telchac puerto, Yucatán	Nota: Superficie de Construcción nueva techada planta alta: 122.52 m2	Simbología N.P.T. Nivel piso terminado N.A.T. Nivel azotea terminado N.I.A.T. Nivel inferior azotea terminado N.S.A.T. Nivel superior azotea terminado N.S.P. Nivel superior pretil N.S.V. Nivel superior viga B.A.P. Bajante de agua pluvial	Escala: 1:100	Plano: Planta Arquitectónica	Clase: Arquitectónicos
	Cliente: Mauricio Vaca Tavera	Fecha: Agosto 2022				Nivel: Planta Alta	

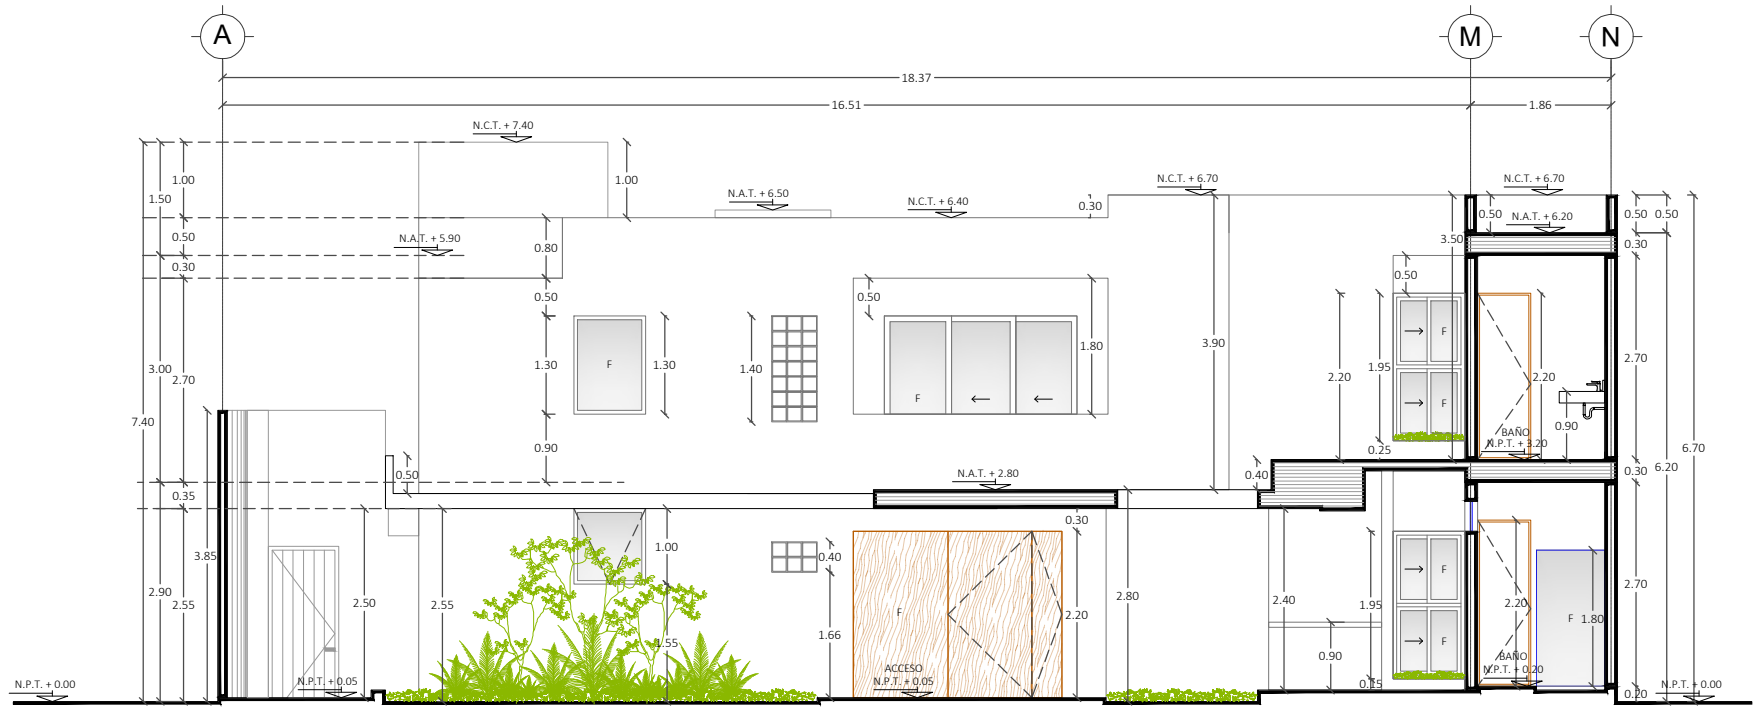


CORTE A-A'

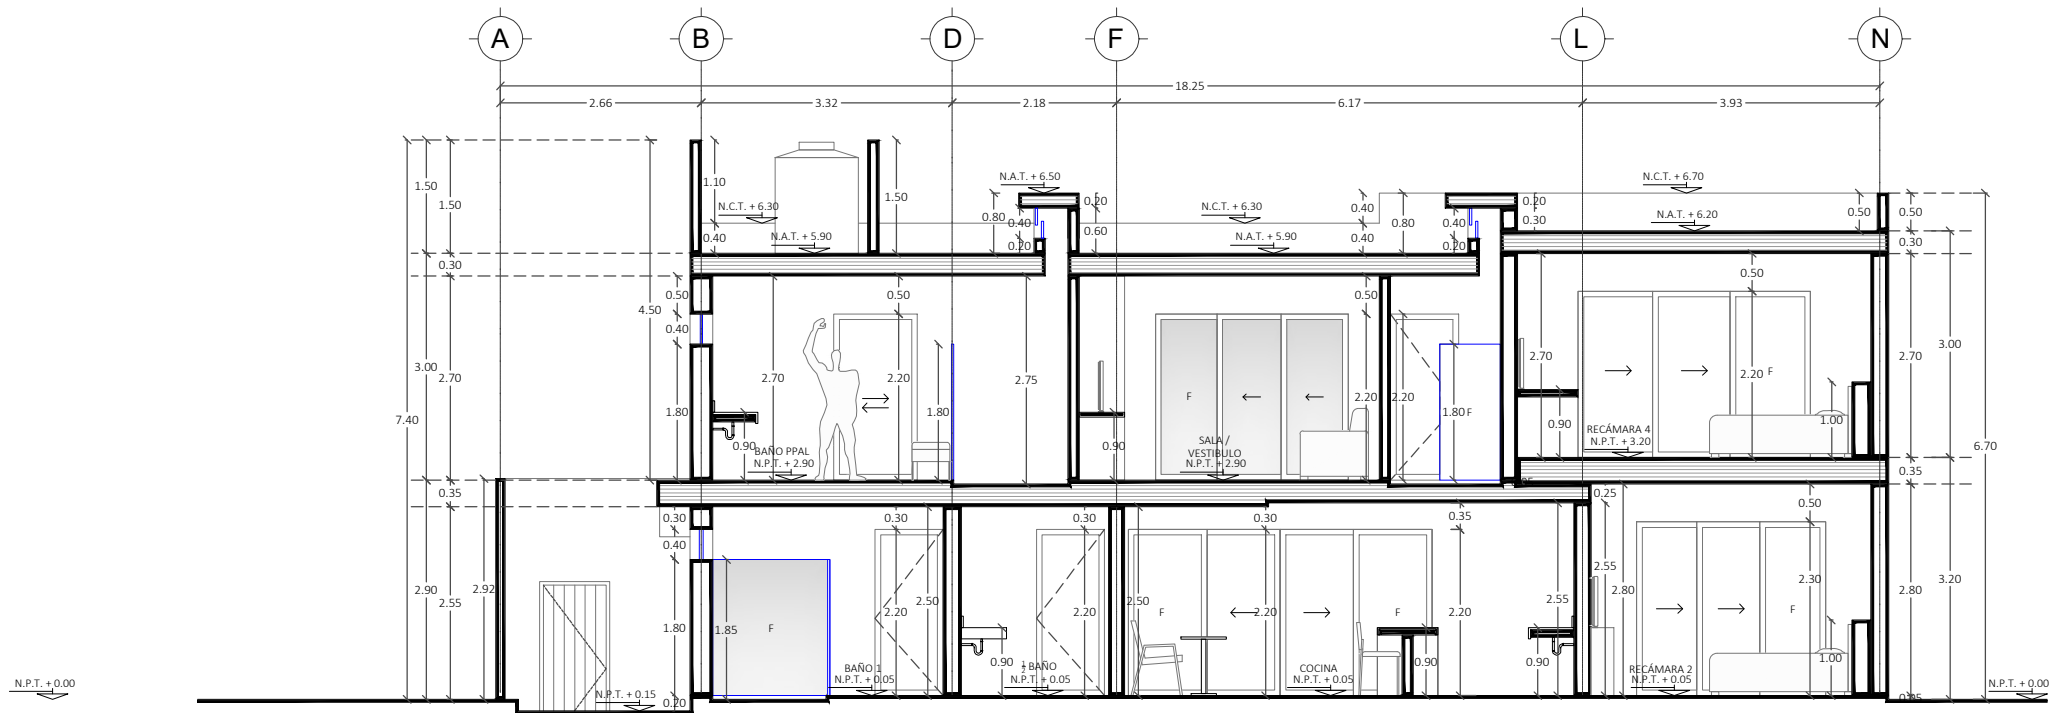


CORTE B-B'

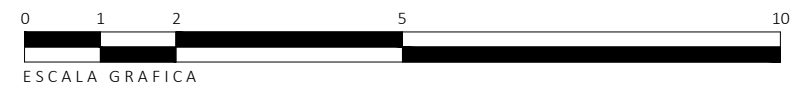

CR ARQ	Proyecto: Casa Playa	Ubicación: Telchac puerto, Yucatán	Nota:	Simbología N.P.T. Nivel piso terminado N.A.T. Nivel azotea terminado N.I.A.T. Nivel inferior azotea terminado N.S.A.T. Nivel superior azotea terminado N.S.P. Nivel superior pretil N.S.V. Nivel superior viga B.A.P. Bajante de agua pluvial	Escala: 1:100 	Plano: Cortes Arquitectónicos	Clase: Arquitectónicos CLAVE: ARQ-06
	Cliente: Mauricio Vaca Tavera	Fecha: Agosto 2022					



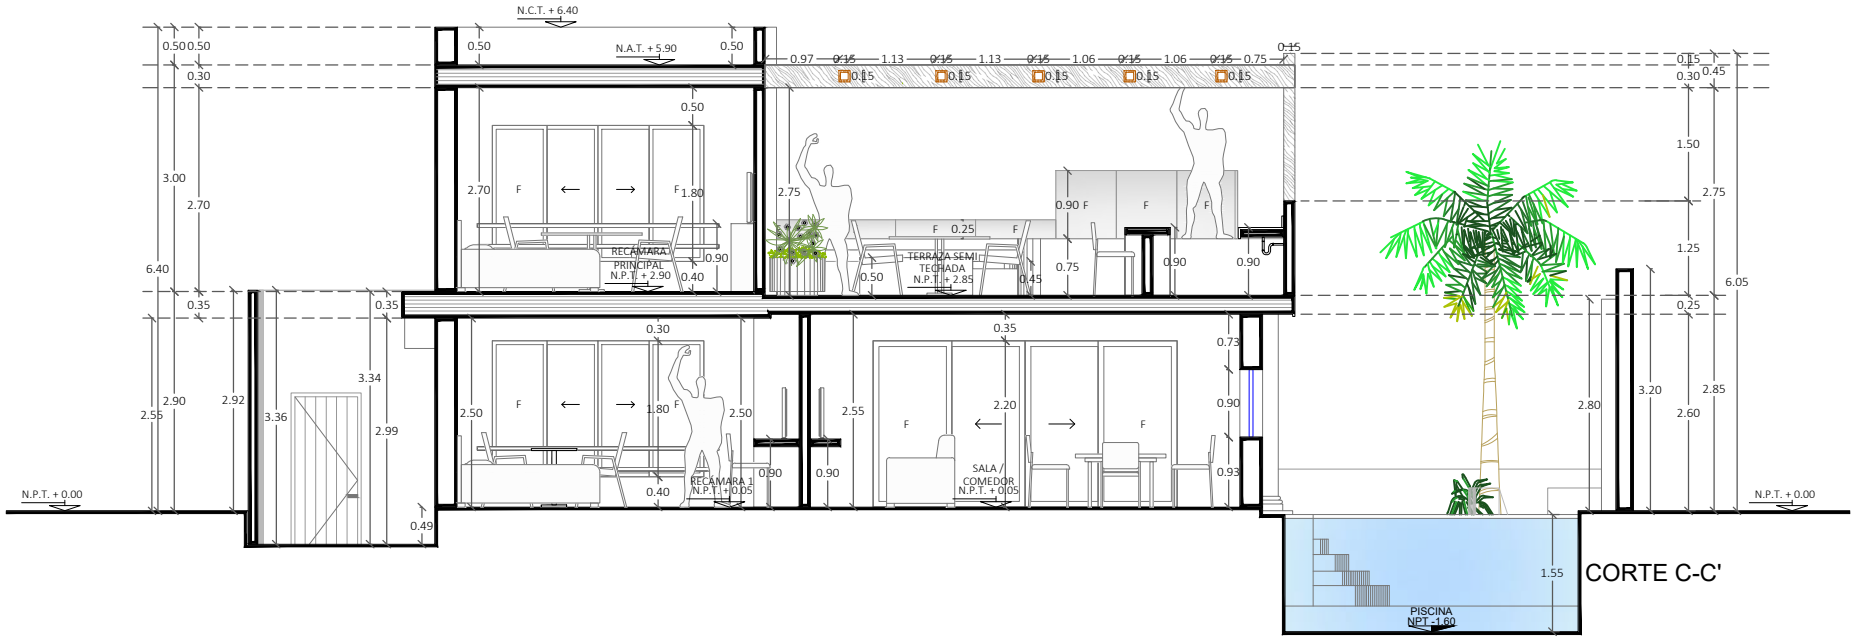


CORTE C-C'

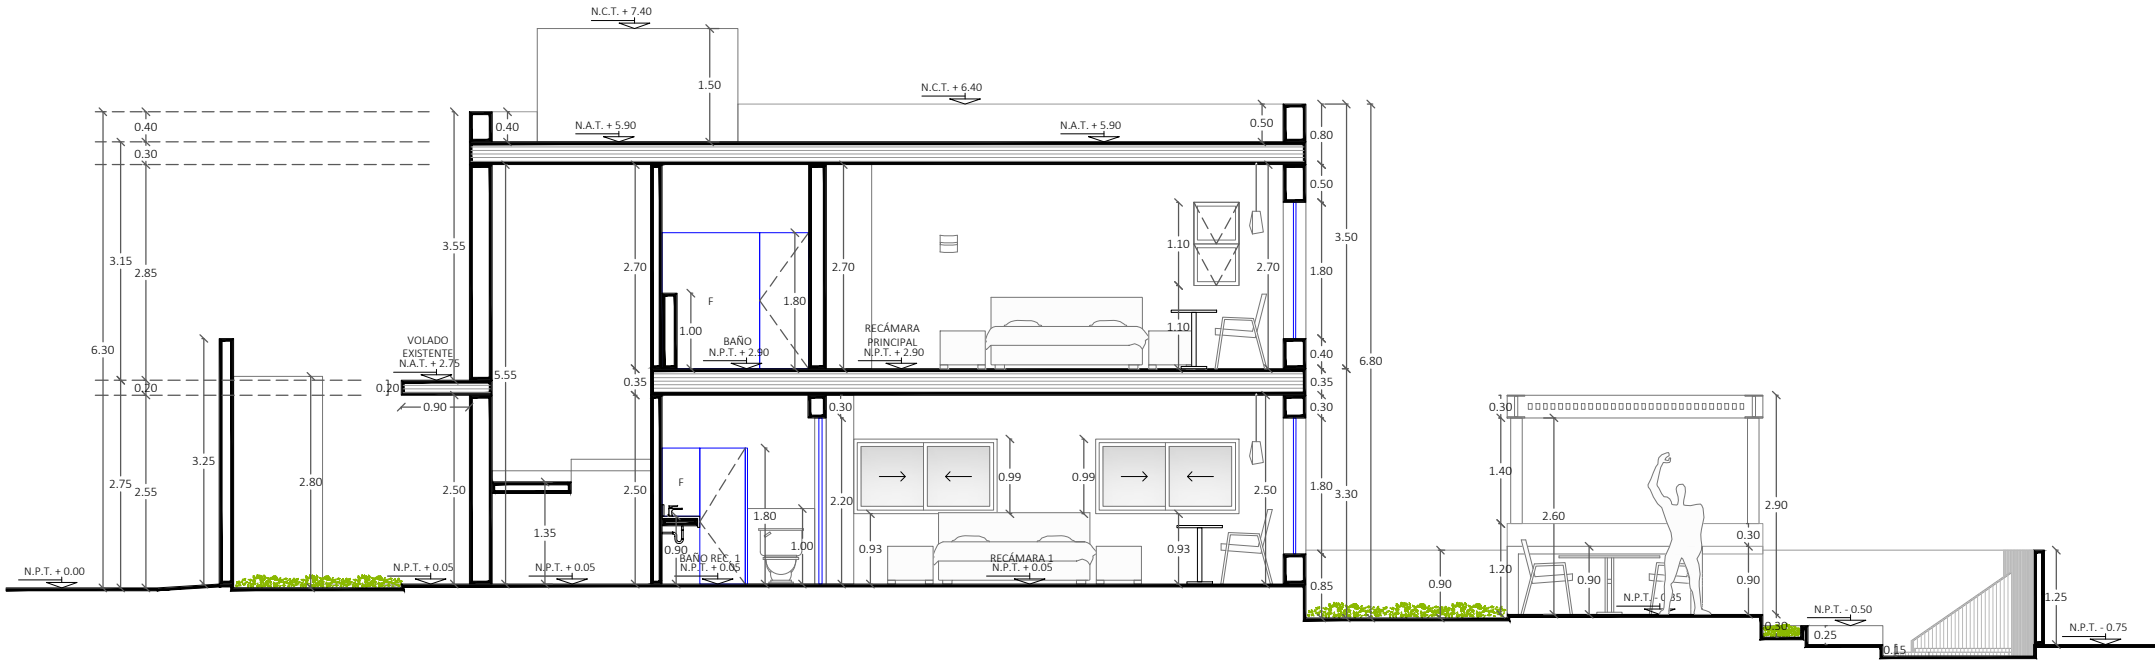


CORTE D-D'



CR ARQ	Proyecto: Casa Playa	Ubicación: Telchac puerto, Yucatán	Nota:	Simbología N.P.T. Nivel piso terminado N.A.T. Nivel azotea terminado N.I.A.T. Nivel inferior azotea terminado N.S.A.T. Nivel superior azotea terminado N.S.P. Nivel superior pretil N.S.V. Nivel superior viga B.A.P. Bajante de agua pluvial	Escala: 1:100	Plano: Cortes Arquitectónicos	Clase: Arquitectónicos
	Cliente: Mauricio Vaca Tavera	Fecha: Agosto 2022					

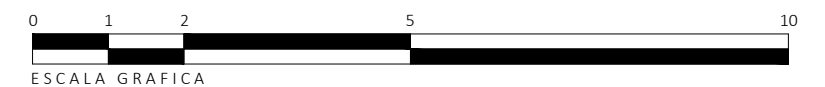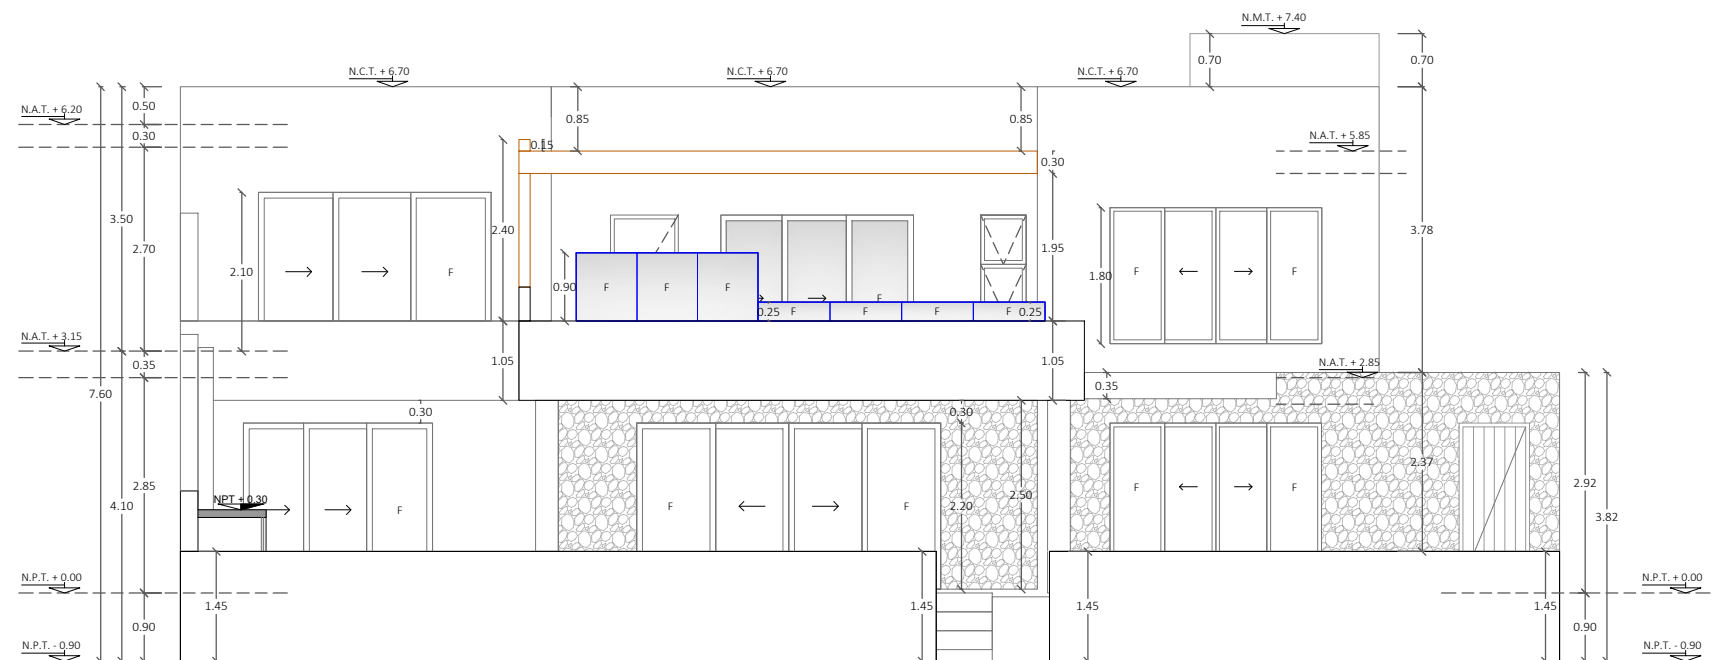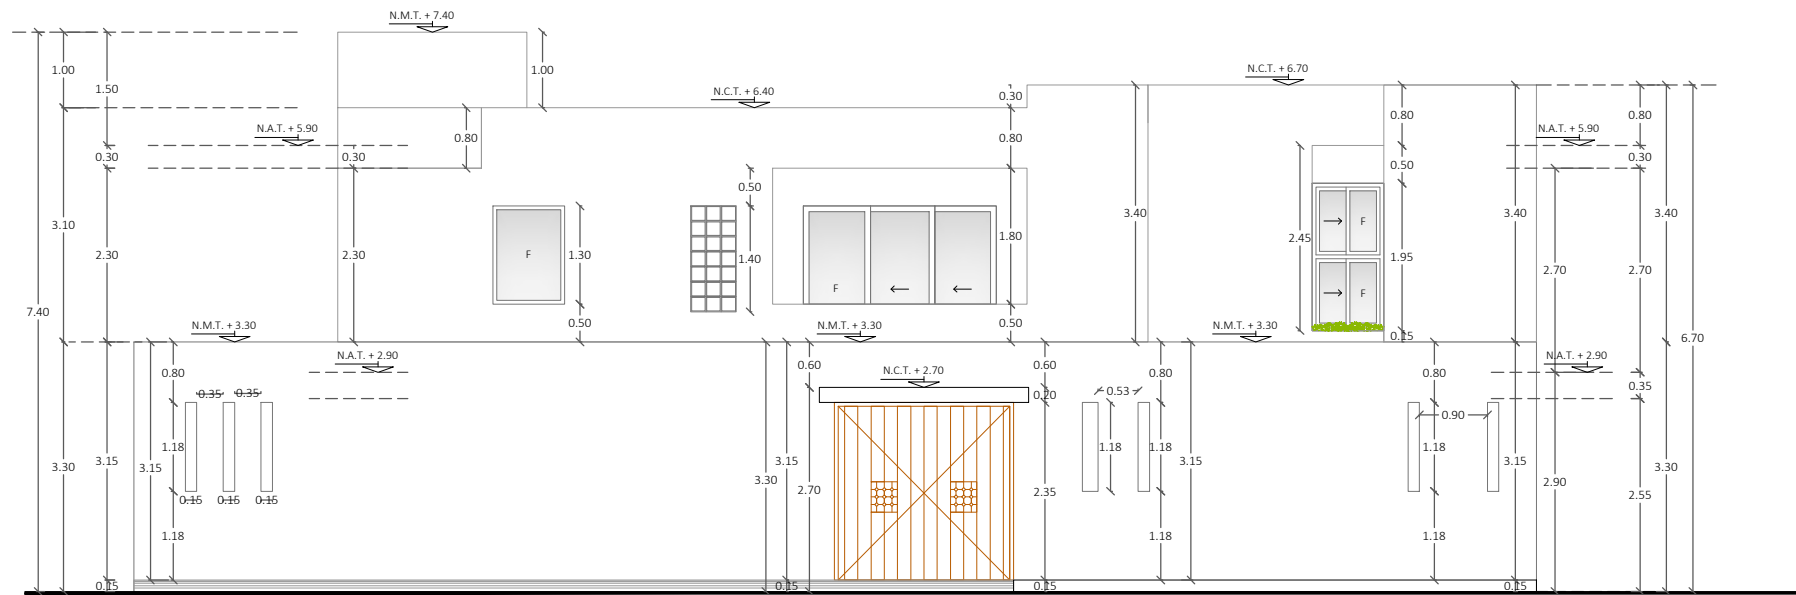

CR ARQ	Proyecto: Casa Playa	Ubicación: Telchac puerto, Yucatán	Nota:	Simbología N.P.T. Nivel piso terminado N.A.T. Nivel azotea terminado N.I.A.T. Nivel inferior azotea terminado N.S.A.T. Nivel superior azotea terminado N.S.P. Nivel superior pretil N.S.V. Nivel superior viga R.A.P. Raizante de agua pluvial	Escala: 1:100 	Plano: Fachadas Arquitectónicas	Clase: Arquitectónicos
	Cliente: Mauricio Vaca Tavera	Fecha: Agosto 2022					CLAVE: ARQ-08

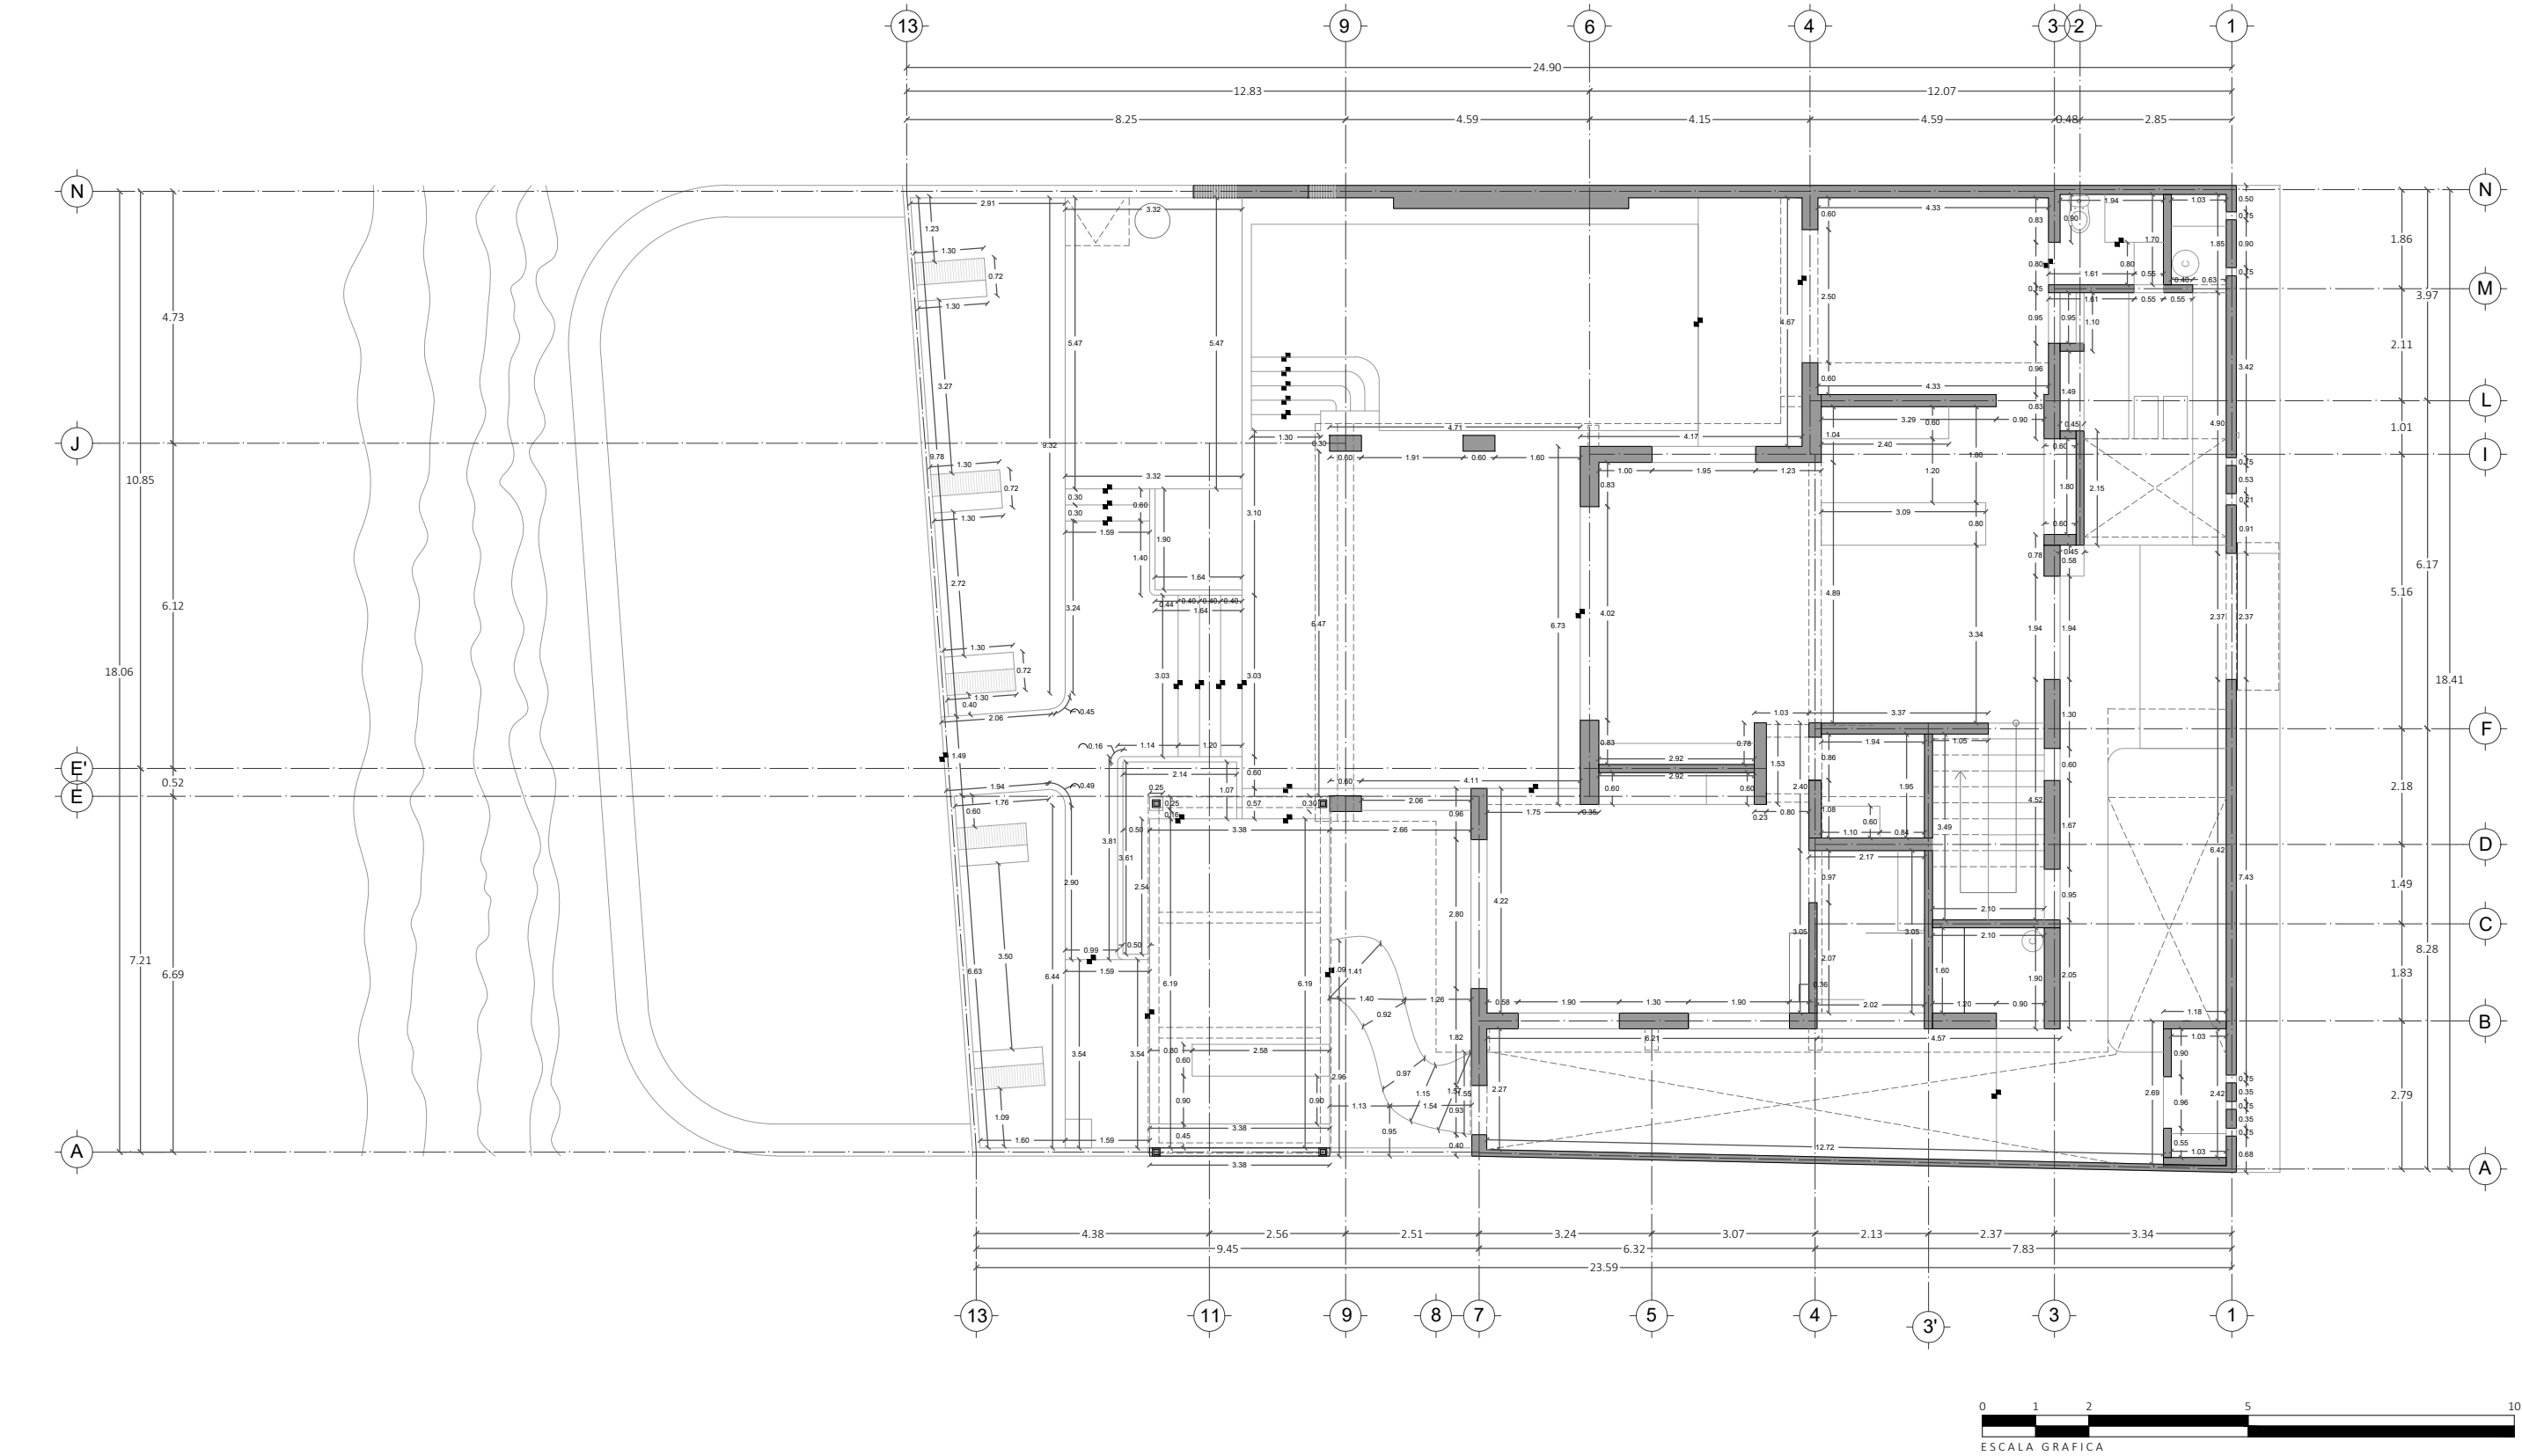


CR ARQ	Proyecto: Casa Playa	Ubicación: Telchac puerto, Yucatán	Nota:	Simbología N.P.T. Nivel piso terminado N.A.T. Nivel azotea terminado N.I.A.T. Nivel inferior azotea terminado N.S.A.T. Nivel superior azotea terminado N.S.P. Nivel superior pretil N.S.V. Nivel superior viga B.A.P. Bajante de agua pluvial	Escala: 1:125	Plano: Planta Arquitectónica	Clase: Albañilería
	Cliente: Mauricio Vaca Tavera	Fecha: Agosto 2022					

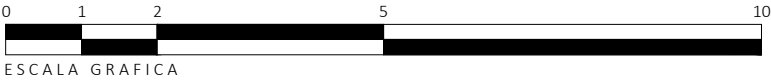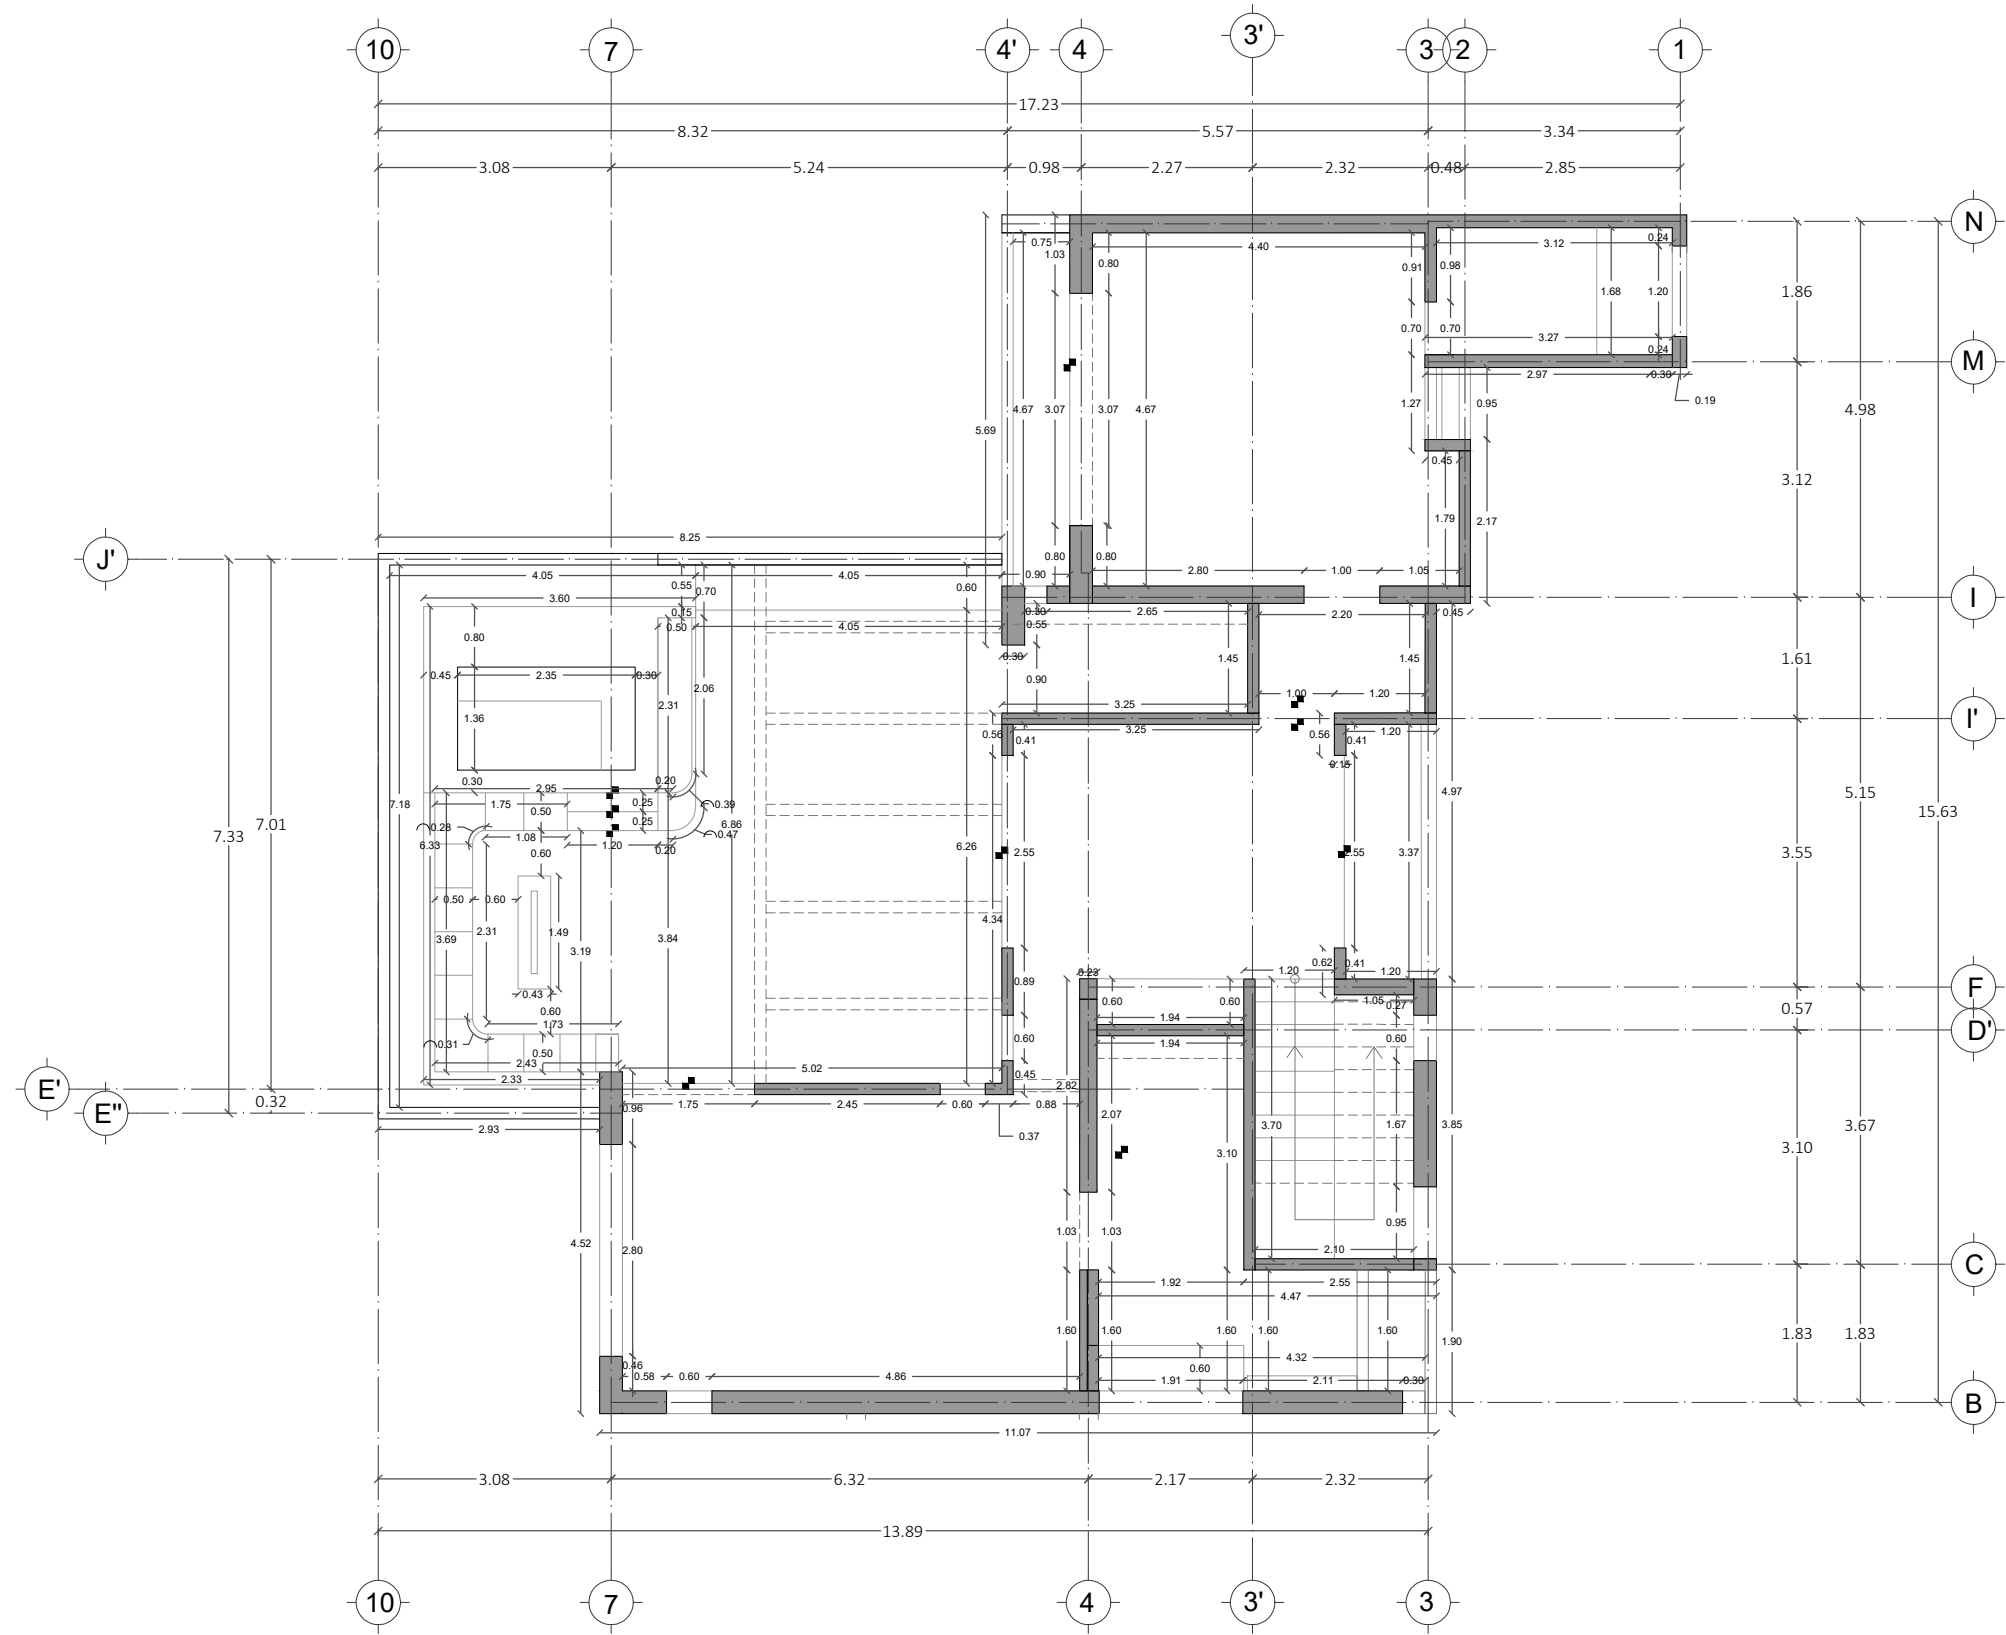


Simbología	N.P.T.	Nivel piso terminado	Escala: 1:100	Plano: Planta Arquitectónica	Clase: Albañilería
	N.A.T.	Nivel azotea terminado			
	N.I.A.T.	Nivel inferior azotea terminado			
	N.S.A.T.	Nivel superior azotea terminado			
	N.S.P.	Nivel superior pretil			
	N.S.V.	Nivel superior viga			
	B.A.P.	Bajante de agua pluvial		Nivel: Planta Alta	CLAVE: ALB-02

	Proyecto: Casa Playa	Ubicación: Telchac puerto, Yucatán	Nota:
	Cliente: Mauricio Vaca Tavera	Fecha: Agosto 2022	

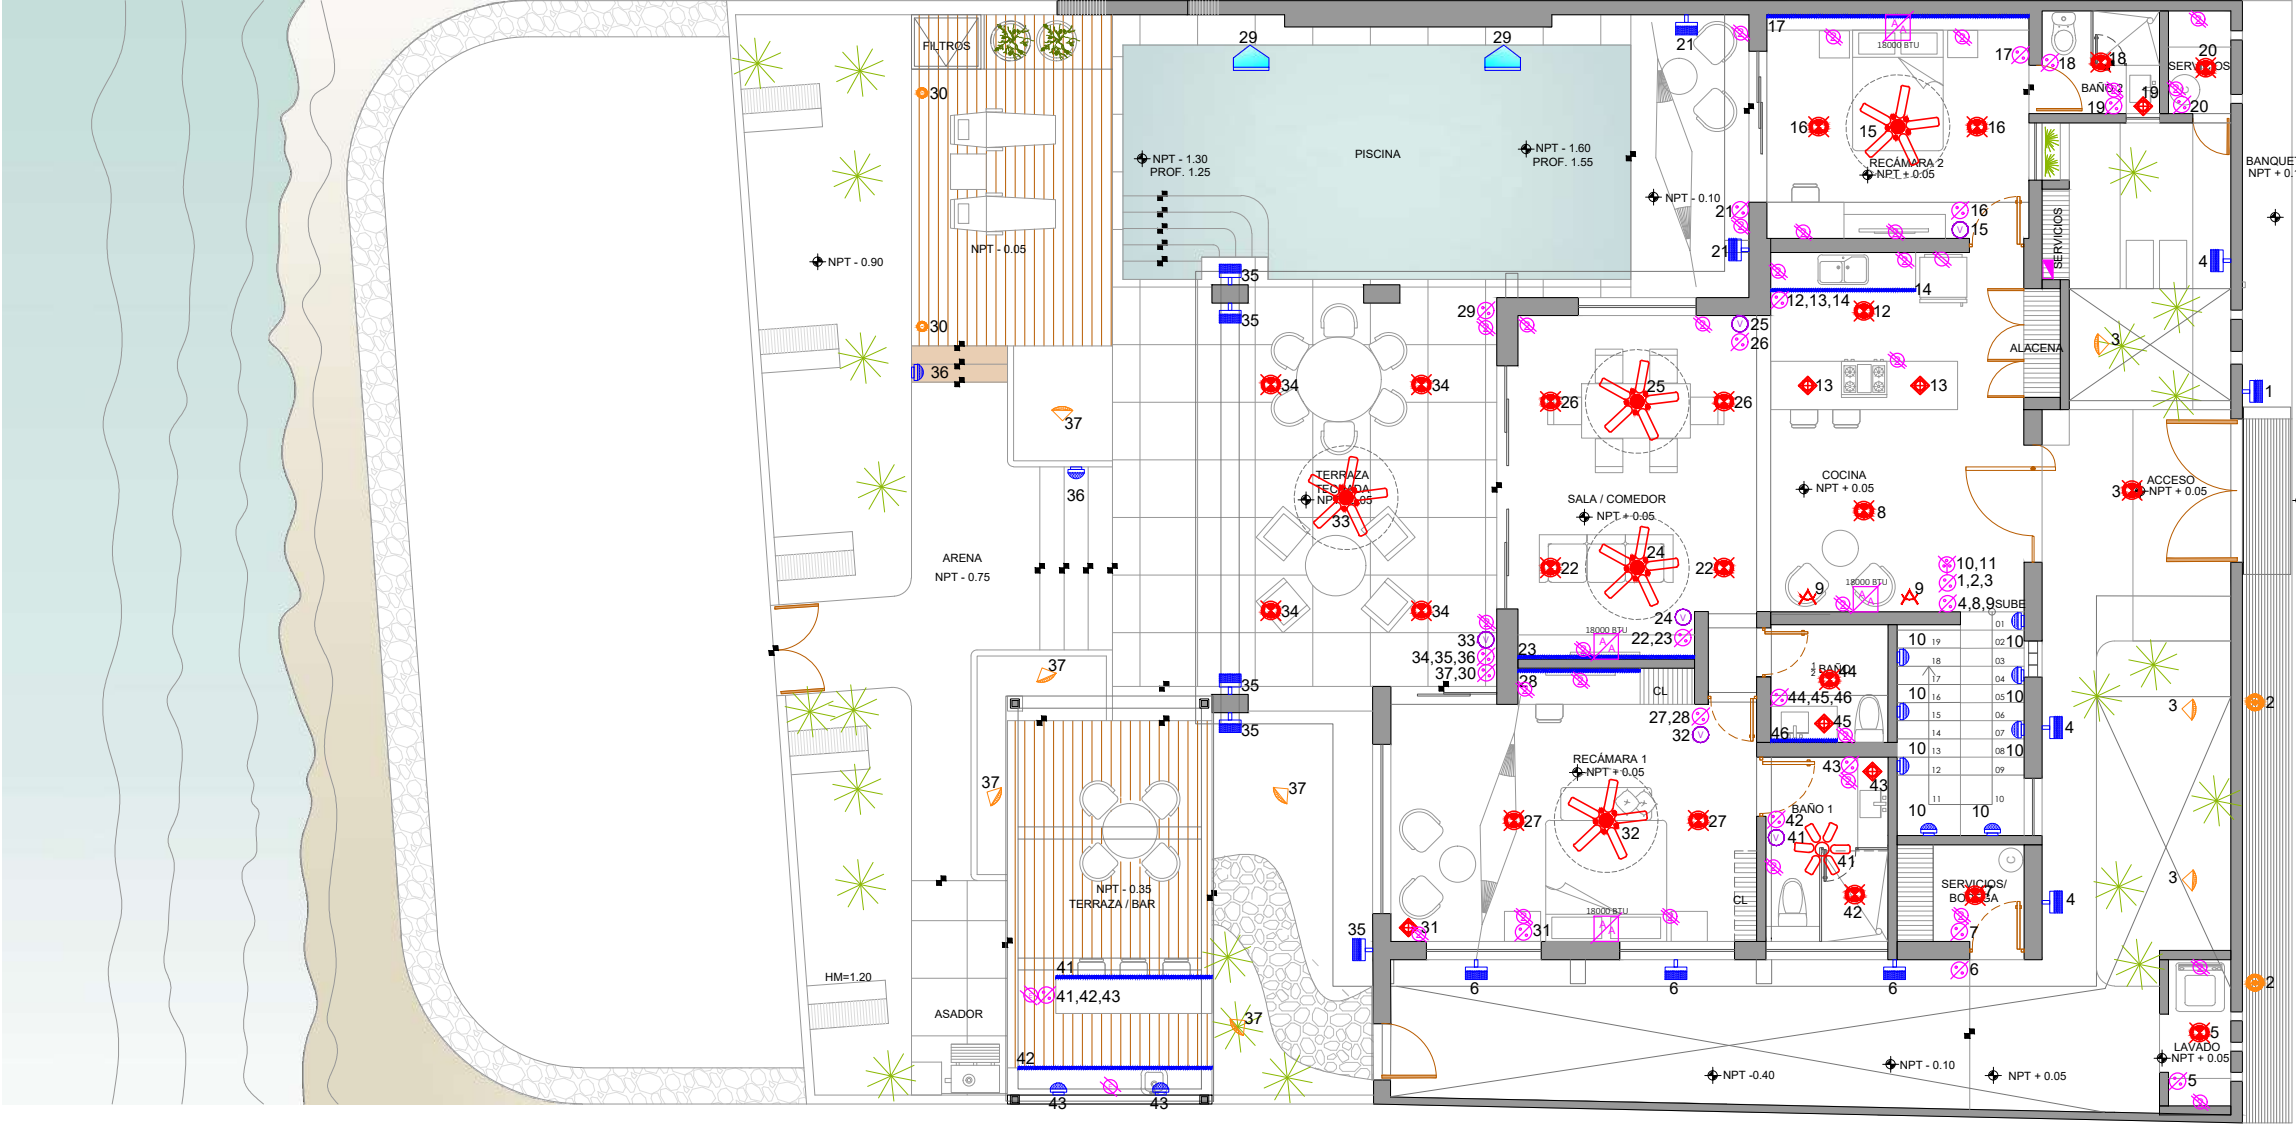

SIMBOLOGIA									
SÍMBOLO	DESCRIPCIÓN	CANTIDAD PIEZAS	SÍMBOLO	DESCRIPCIÓN	CANTIDAD PIEZAS	SÍMBOLO	DESCRIPCIÓN	CANTIDAD PIEZAS	NOTA: 1.- LA ALTURA PARA ARBOTANTES SERÁ DE 2.00 MTS. SOBRE EL NIVEL DE PISO TERMINADO. 2.- LAS LUMINARIAS ARBOTANTES SARBEL DE DECOR LIVING VAN INSTALADAS A LA ALTURA DEL CABEZAL DE LA CAMA 3.- LA ALTURA PARA APAGADORES SERÁ DE 1.20 MTS. SOBRE EL NIVEL DE PISO TERMINADO. 4.- LA ALTURA PARA CONTACTOS SERÁ DE 40 CMS. SOBRE EL NIVEL DE PISO TERMINADO. 5.- LAS SALIDAS DE BRACKET ESTARÁN A 40 CM SOBRE EL NIVEL DE PISO TERMINADO. 6.- LA ILUMINACIÓN SERÁ EN TONO CÁLIDO 7.- PARA LAS LUMINARIAS EXTERIORES CONSIDERAR MARCA TECNOLITE DE LA LINEA ZONA COSTERA (ILUMINACIÓN RESISTENTE AL CLIMA)
	LUMINARIO EN PISO			VENTILADOR DE 30" CON LUZ	03		LINEA DE LEDS	40 ML	
	LUMINARIO DE SOBREPONER EN PLAFÓN	35		LUMINARIA LED DE EMPOTRAR EN PISO, LUZ DE SEÑALIZACIÓN Y CORTESÍA	03		LUMINARIO DE SOBREPONER EN MURO PARA ESCALONES	13	
	LAMPARA COLGANTE DECORATIVA	13		LUMINARIA LED DE EMPOTRAR EN PISO	02		LUMINARIO ARBOTANTE PARA PARED SARBEL DE DECOR LIVING	01	
	LUZ DIRIGIBLE PARA EMPOTRAR EN TECHO	02		LUMINARIA LED DE ESTACA PARA JARDÍN	08		LUMINARIO ARBOTANTE BIDIRECCIONAL	19	
	VENTILADOR DE 52" CON LUZ MODELO A ELEGIR	08		LAMPARA DE PISCINA DE SOBREPONER EN MURO	02		AIRE ACONDICIONADO 18,000 BTU	06	10

	Proyecto: Casa Playa	Ubicación: Telchac puerto, Yucatán	Nota:	Escala: 1:125 	Plano: Iluminación, apagadores y contactos Nivel: Planta Baja	Clase: Ingenierías CLAVE: ILUM_01
	Cliente: Mauricio Vaca Tavera	Fecha: Agosto 2022				



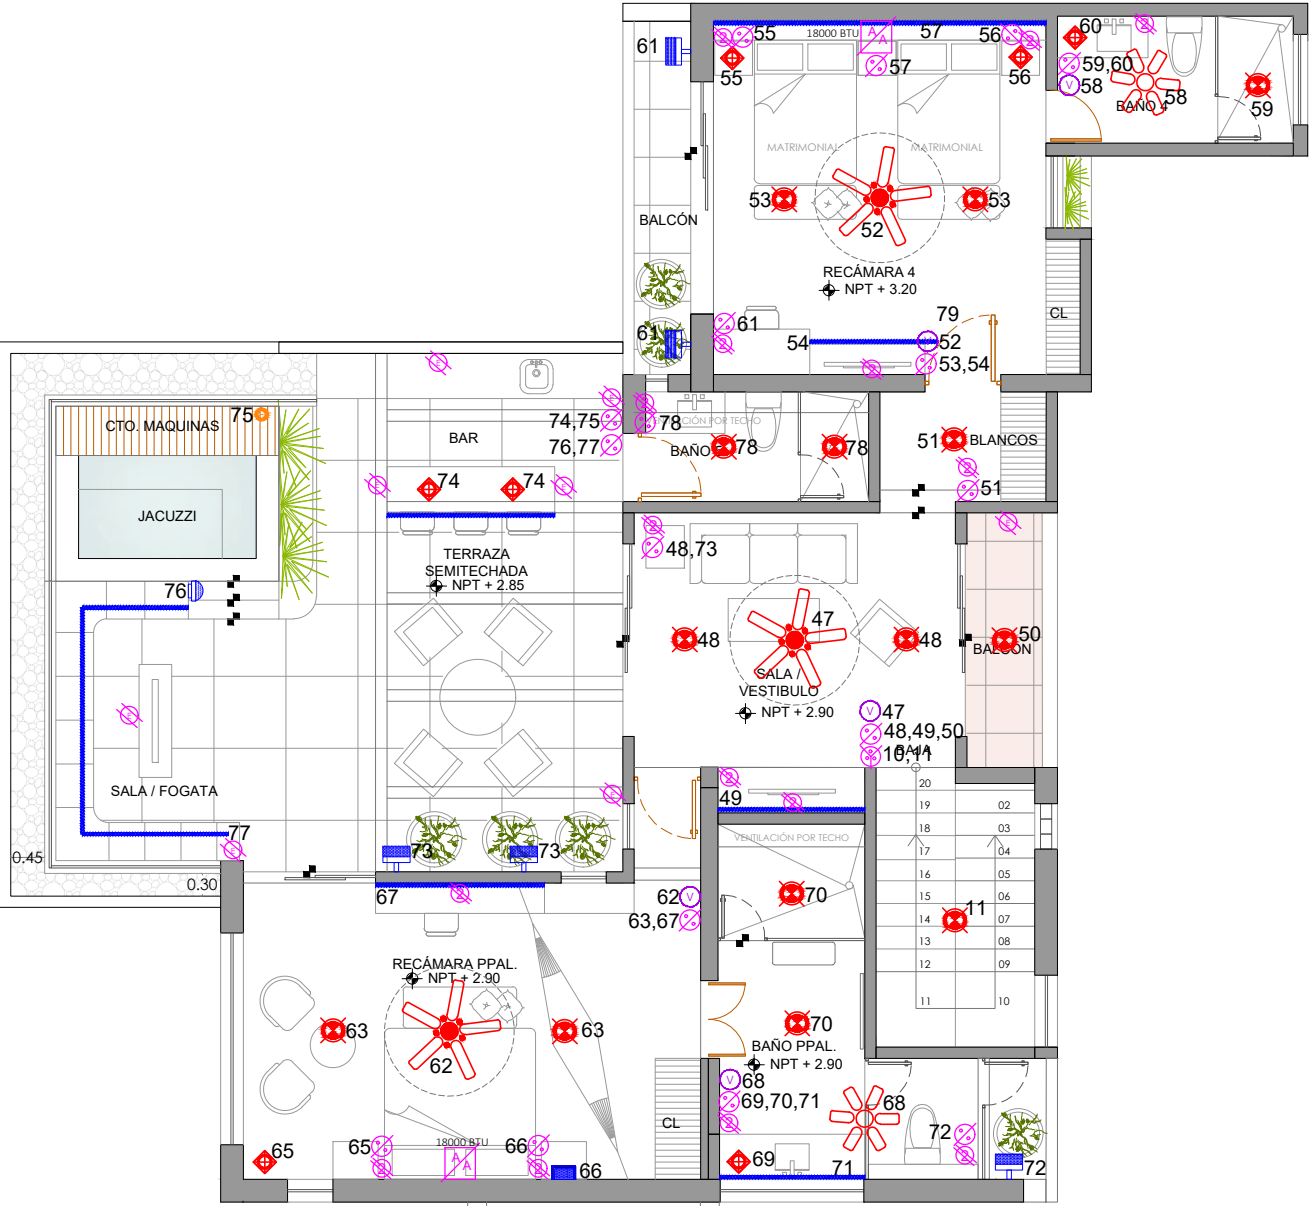


SIMBOLOGIA


SÍMBOLO	DESCRIPCIÓN	CANTIDAD PIEZAS	SÍMBOLO	DESCRIPCIÓN	CANTIDAD PIEZAS	SÍMBOLO	DESCRIPCIÓN	CANTIDAD PIEZAS	SÍMBOLO	DESCRIPCIÓN	CANTIDAD PIEZAS
	LUMINARIO EN PISO LUMINARIO EN MURO LUMINARIO EN PLAFÓN			VENTILADOR DE 30" CON LUZ	03		LINEA DE LEDS	40 ML		APAGADOR VENTILADOR	11
	LUMINARIO DE SOBREPONER EN PLAFON	35		LUMINARIA LED DE EMPOTRAR EN PISO, LUZ DE SEÑALIZACIÓN Y CORTESÍA	03		LUMINARIO DE SOBREPONER EN MURO PARA ESCALONES	13		APAGADOR	40
	LAMPARA COLGANTE DECORATIVA	13		LUMINARIA LED DE EMPOTRAR EN PISO	02		LUMINARIO ARBOTANTE PARA PARED SARBEL DE DECOR LIVING	01		APAGADOR DE ESCALERA	02
	LUZ DIRIGIBLE PARA EMPOTRAR EN TECHO	02		LUMINARIA LED DE ESTACA PARA JARDÍN	08		LUMINARIO ARBOTANTE BIDIRECCIONAL	19		CONTACTO DOBLE	44
	VENTILADOR DE 52" CON LUZ MODELO A ELEGIR	08		LAMPARA DE PISCINA DE SOBREPONER EN MURO	02		AIRE ACONDICIONADO 18,000 BTU	06		CONTACTO PARA EXTERIOR	10

NOTA:
1.- LA ALTURA PARA ARBOTANTES SERÁ DE 2.00 MTS. SOBRE EL NIVEL DE PISO TERMINADO.
2.- LAS LUMINARIAS ARBOTANTES SARBEL DE DECOR LIVING VAN INSTALADAS A LA ALTURA DEL CABEZAL DE LA CAMA
3.- LA ALTURA PARA APAGADORES SERÁ DE 1.20 MTS. SOBRE EL NIVEL DE PISO TERMINADO.
4.- LA ALTURA PARA CONTACTOS SERÁ DE 40 CMS. SOBRE EL NIVEL DE PISO TERMINADO.
5.- LAS SALIDAS DE BRACKET ESTARÁN A 40 CM SOBRE EL NIVEL DE PISO TERMINADO.
6.- LA ILUMINACIÓN SERÁ EN TONO CÁLIDO
7.- PARA LAS LUMINARIAS EXTERIORES CONSIDERAR MARCA TECNOLITE DE LA LINEA ZONA COSTERA (ILUMINACIÓN RESISTENTE AL CLIMA)

	Proyecto: Casa Playa	Ubicación: Telchac puerto, Yucatán	Nota:	Escala: 1:100 	Plano: Iluminación, apagadores y contactos Nivel: Planta Alta	Clase: Ingenierías CLAVE: ILUM_02
	Cliente: Mauricio Vaca Tavera	Fecha: Agosto 2022				

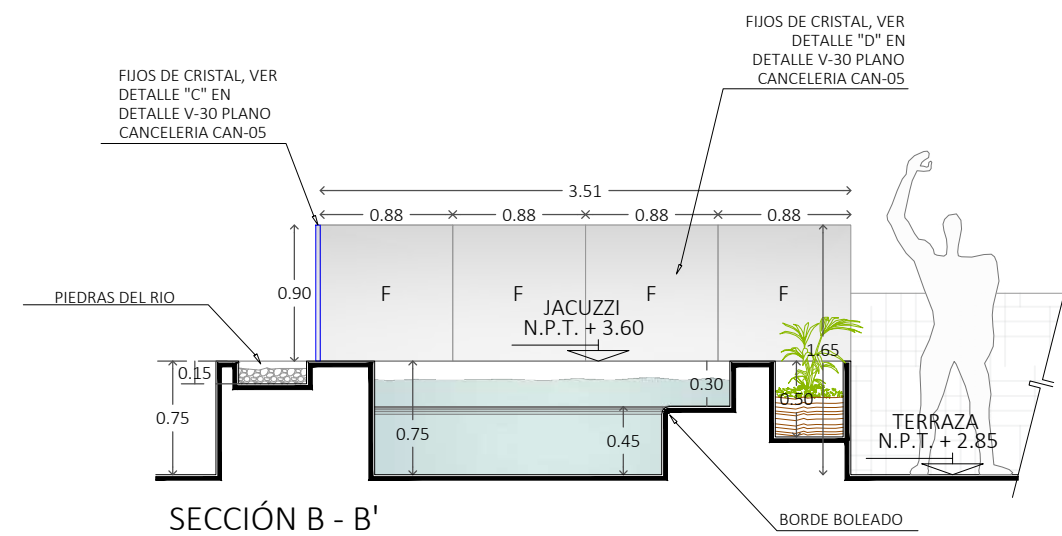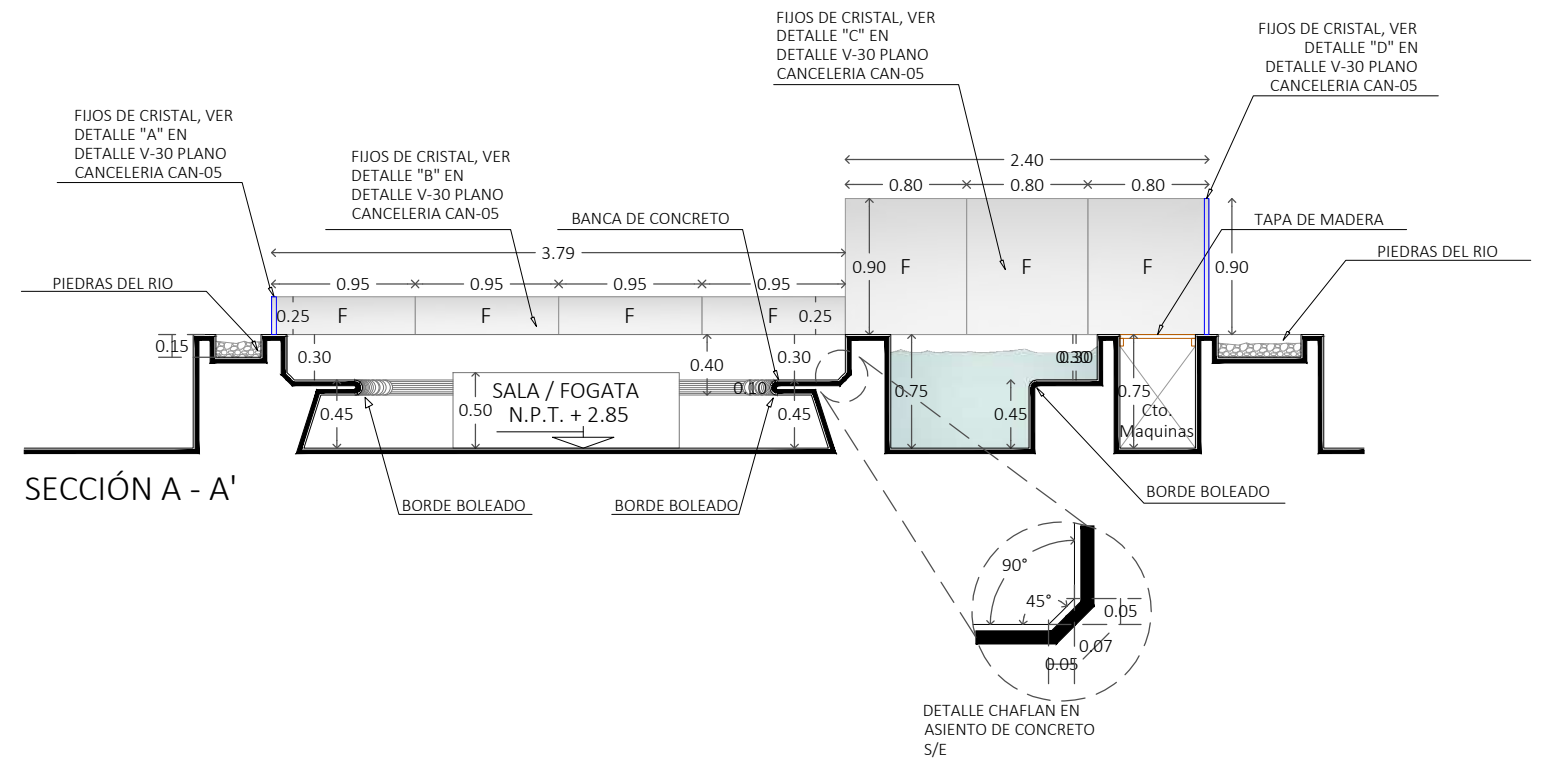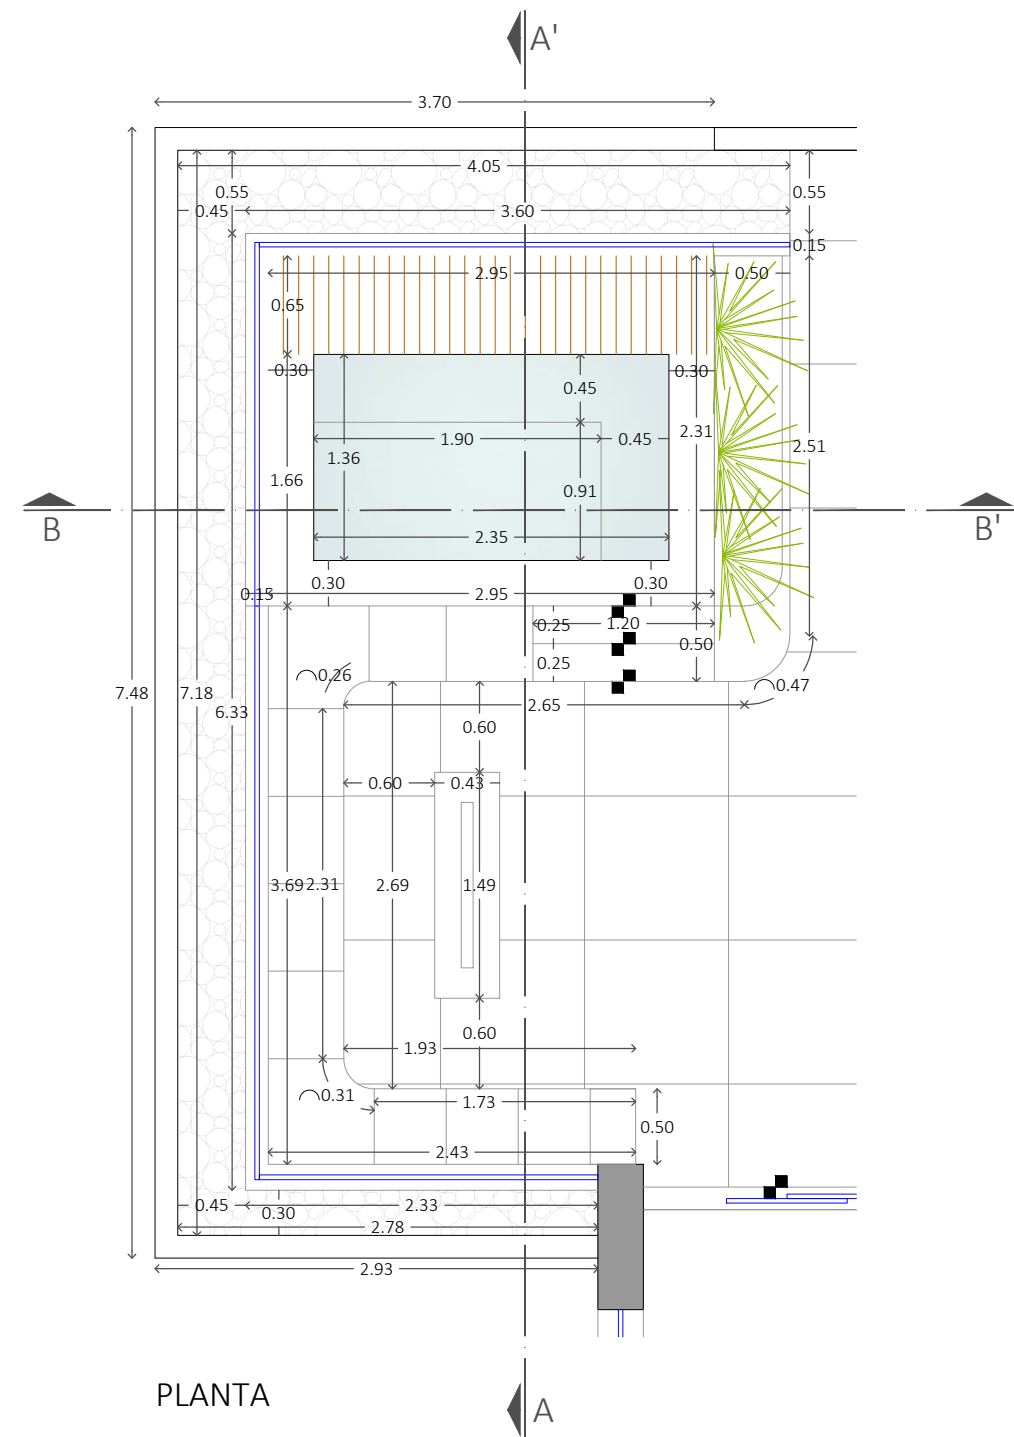

CR ARQ	Proyecto: Casa Playa	Ubicación: Telchac puerto, Yucatán	Nota:	Escala: 1:50 	Plano: Detalle jacuzzi Nivel: Planta alta	Clase: Detalles CLAVE: DET-01
	Cliente: Mauricio Vaca Tavera	Fecha: Agosto 2022				

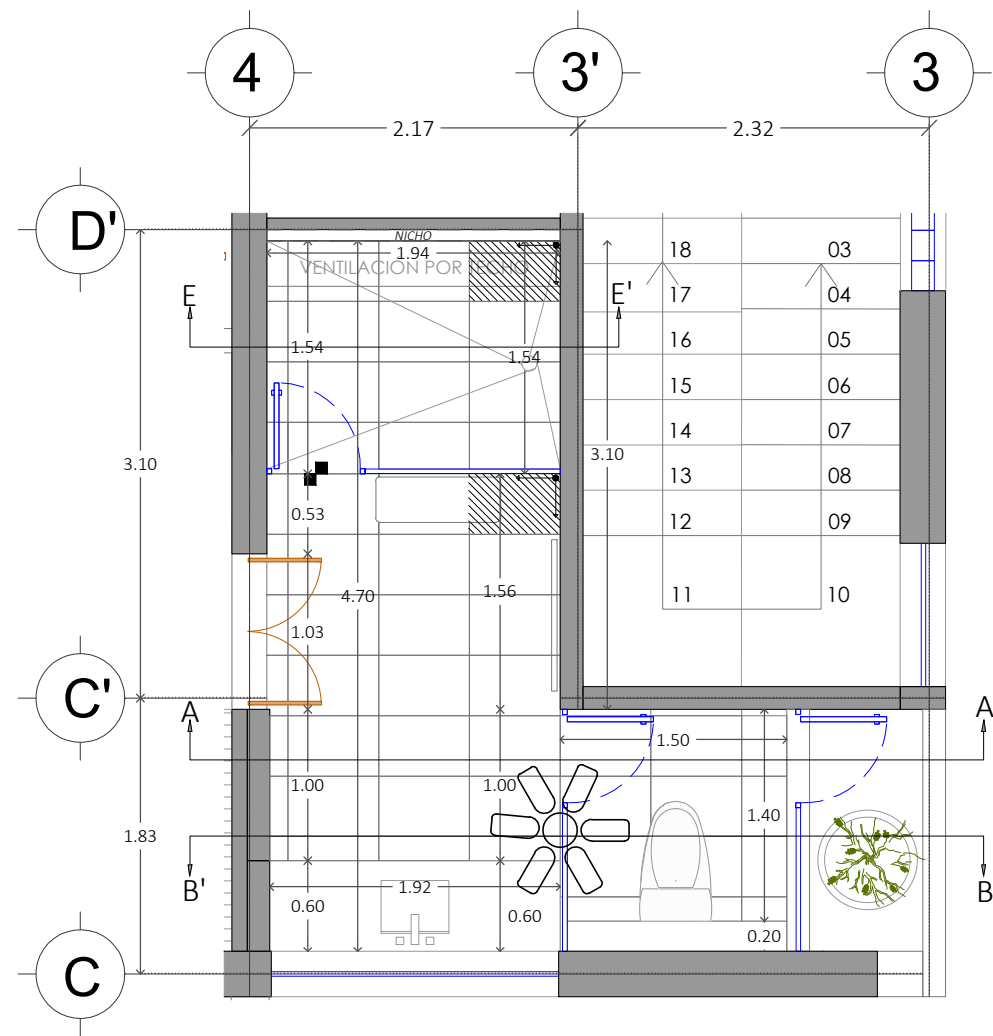



BAÑO PRINCIPAL

- * Piso cuerpo Inter ceramic esmaltado Habitat Oyster PEI IV en formato 40x60 cm
- * Piso cuerpo Inter ceramic esmaltado Habitat Smoke PEI IV en formato 40x60 cm


- * Lavabo rectangular bajo cubierta.
- * Meseta de concreto armado con acabado final de mármol macedonia o similar.

Nota: El despiece de pisos continua con el de la casa.


	Indica cambio de nivel en piso	Imagenes de referencia	
	Indica donde inicia el despiece de pisos.		

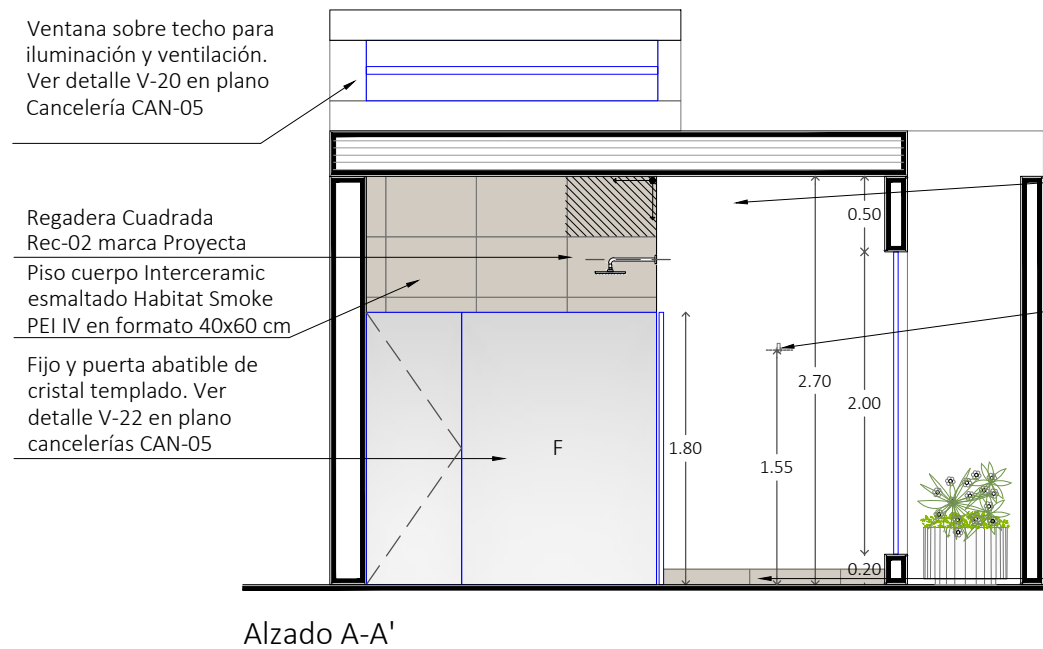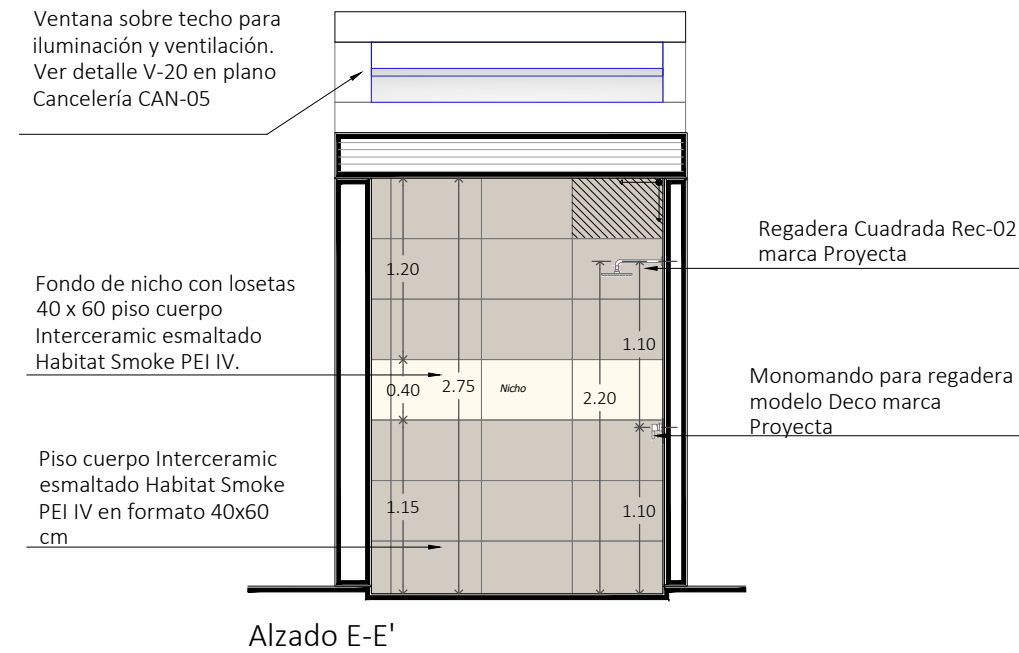

- Pintura vinil acrílica para interior y exterior lavable marca y tono a elegir.
- Ventilador de 30" con luz, modelo a elegir.
- Gancho modelo Spacio SP-06 marca proyecta
- Inodoro, descarga de palanca y trampa oculta, One Piece, marca American Standard ó Similar
- Porta papel modelo Spacio marca Proyecta
- Zoclo de 10 cm de alto remetido en muro.

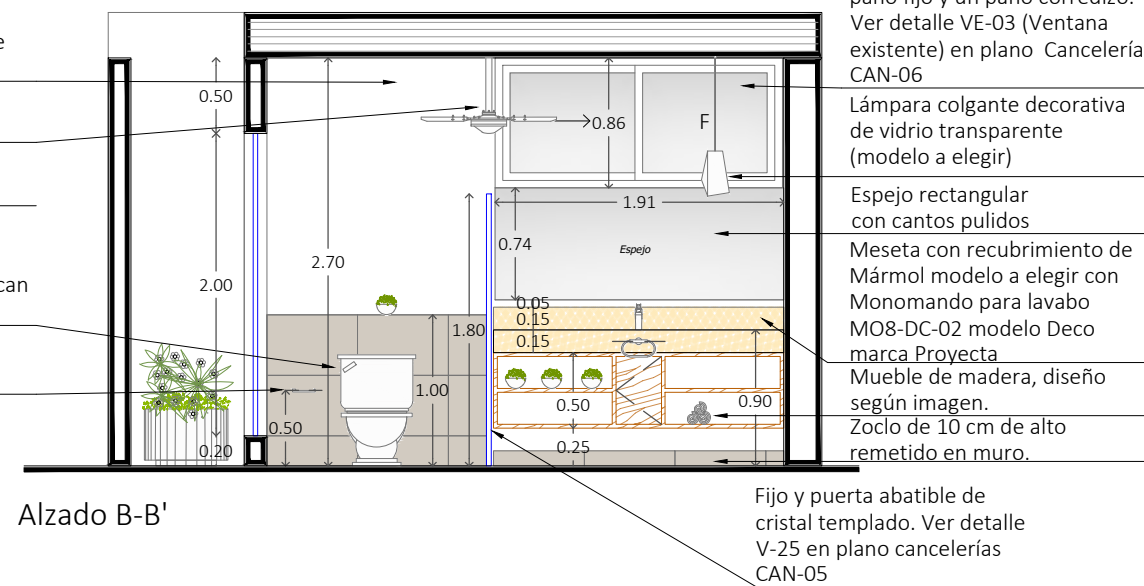

	Proyecto: Casa Playa	Ubicación: Telchac puerto, Yucatán	Nota:	Escala: 1:50 	Plano: Detalle baño principal Nivel: Planta Alta	Clase: Detalles CLAVE: DET-06
	Cliente: Mauricio Vaca Tavera	Fecha: Agosto 2022				

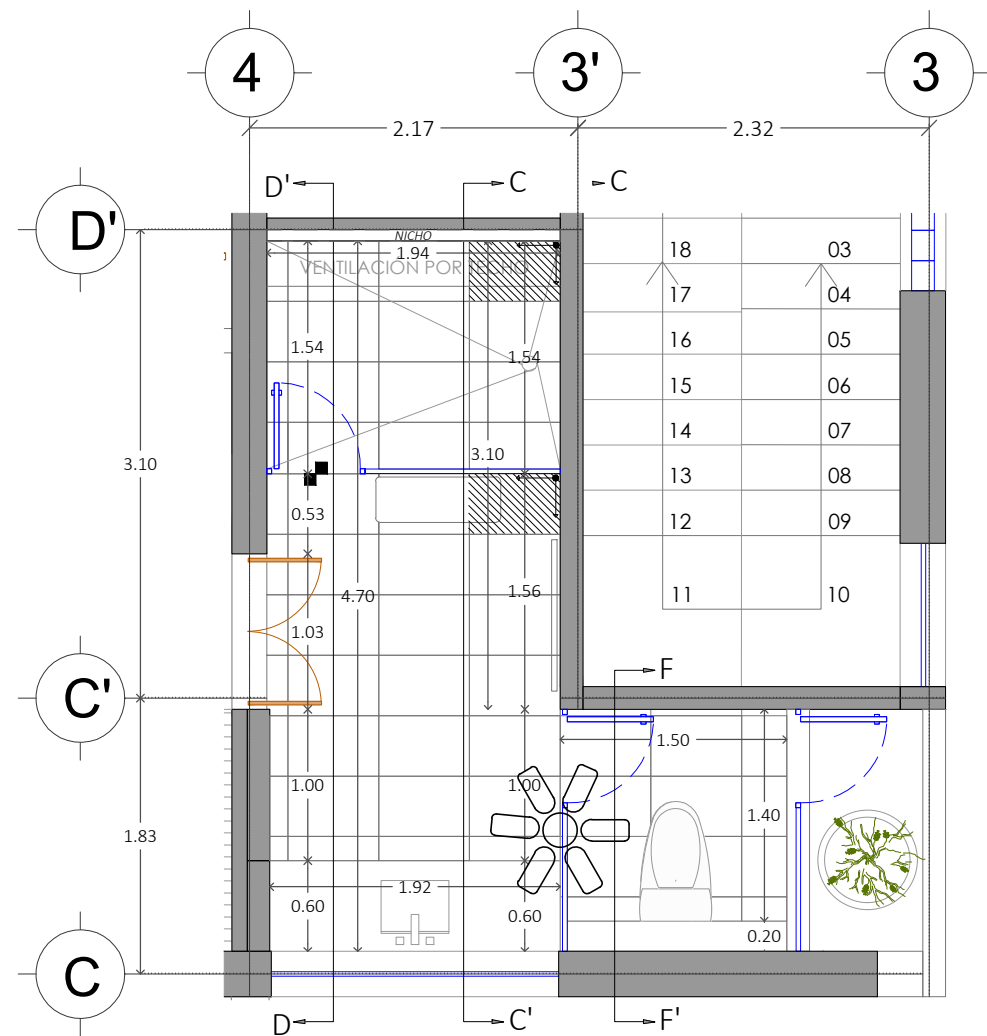

BAÑO PRINCIPAL

* Piso cuerpo Interceramic esmaltado Habitat Oyster PEI IV en formato 40x60 cm


* Piso cuerpo Interceramic esmaltado Habitat Smoke PEI IV en formato 40x60 cm

* Lavabo rectangular bajo cubierta.

* Meseta de concreto armado con acabado final de mármol macedonia o similar.

Nota: El despiece de pisos continua con el de la casa.

	Indica cambio de nivel en piso	Imagenes de referencia	
	Indica donde inicia el despiece de pisos.	Oyster PEI IV.	Smoke PEI IV.

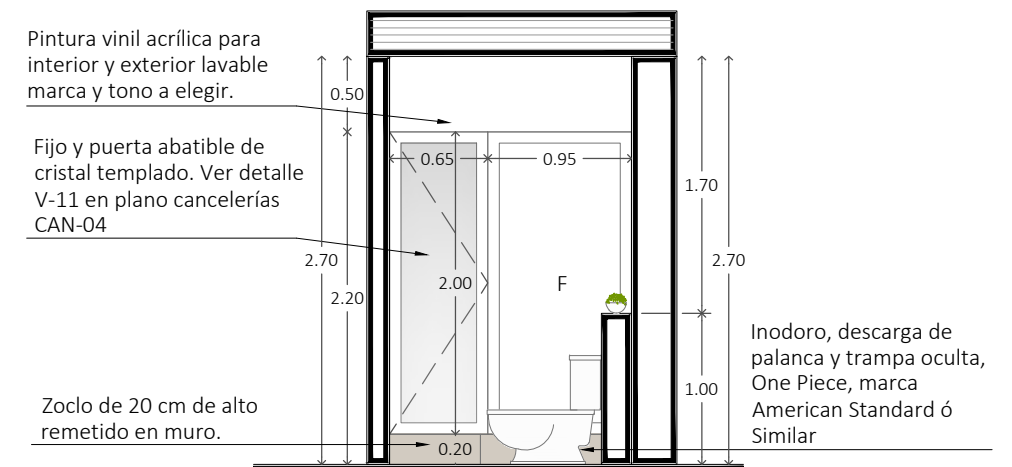

Alzado F-F'

Ventana sobre techo para iluminación y ventilación. Ver detalle V-20 en plano Cancelería CAN-05


Pintura vinil acrílica para interior y exterior lavable marca y tono a elegir.

Toallero grande modelo Spacio marca Proyecta
Regadera Cuadrada Rec-02 marca Proyecta

Fijo y puerta abatible de cristal templado. Ver detalle V-25 en plano cancelerías CAN-05

Monomando para regadera modelo Deco marca Proyecta

Piso cuerpo Interceramic esmaltado Habitat Smoke PEI IV en formato 40x60 cm

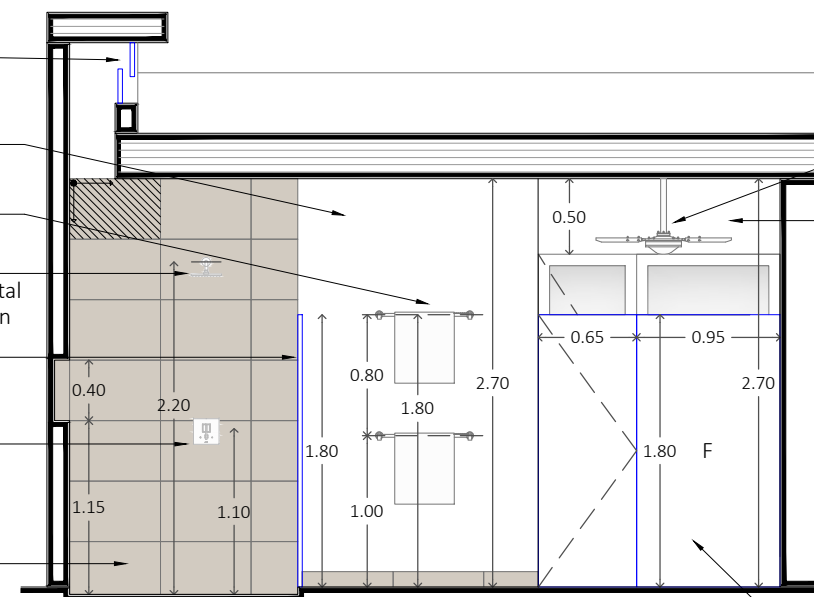

Alzado C-C'

Ventilador de 30" con luz, modelo a elegir.

Pintura vinil acrílica para interior y exterior lavable marca y tono a elegir.

Puerta reubicada. Ver detalle PE-07 en plano Carpintería CAR-05


Gancho modelo Spacio SP-06 marca proyecta

Apagador y contacto

Meseta con recubrimiento de Mármol modelo a elegir con Monomando para lavabo MO8-DC-02 modelo Deco marca Proyecta

Zoclo de 10 cm de alto remetido en muro.

Fijo y puerta abatible de cristal templado. Ver detalle V-25 en plano cancelerías CAN-05

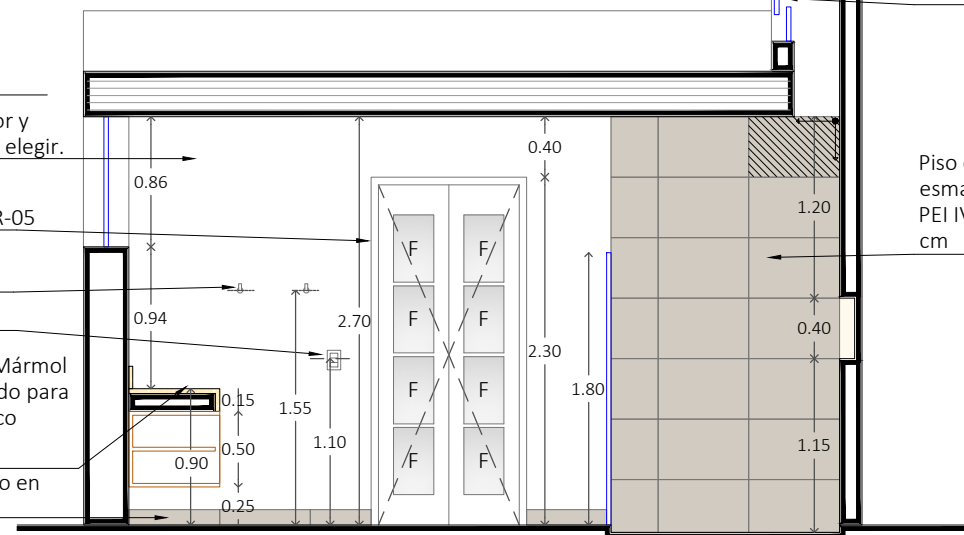


Alzado D-D'

Ventana sobre techo para iluminación y ventilación. Ver detalle V-20 en plano Cancelería CAN-05

Piso cuerpo Interceramic esmaltado Habitat Smoke PEI IV en formato 40x60 cm

	Proyecto: Casa Playa	Ubicación: Telchac puerto, Yucatán	Nota:	Escala: 1:50 	Plano: Detalle baño principal Nivel: Planta Alta	Clase: Detalles CLAVE: DET-07
	Cliente: Mauricio Vaca Tavera	Fecha: Agosto 2022				

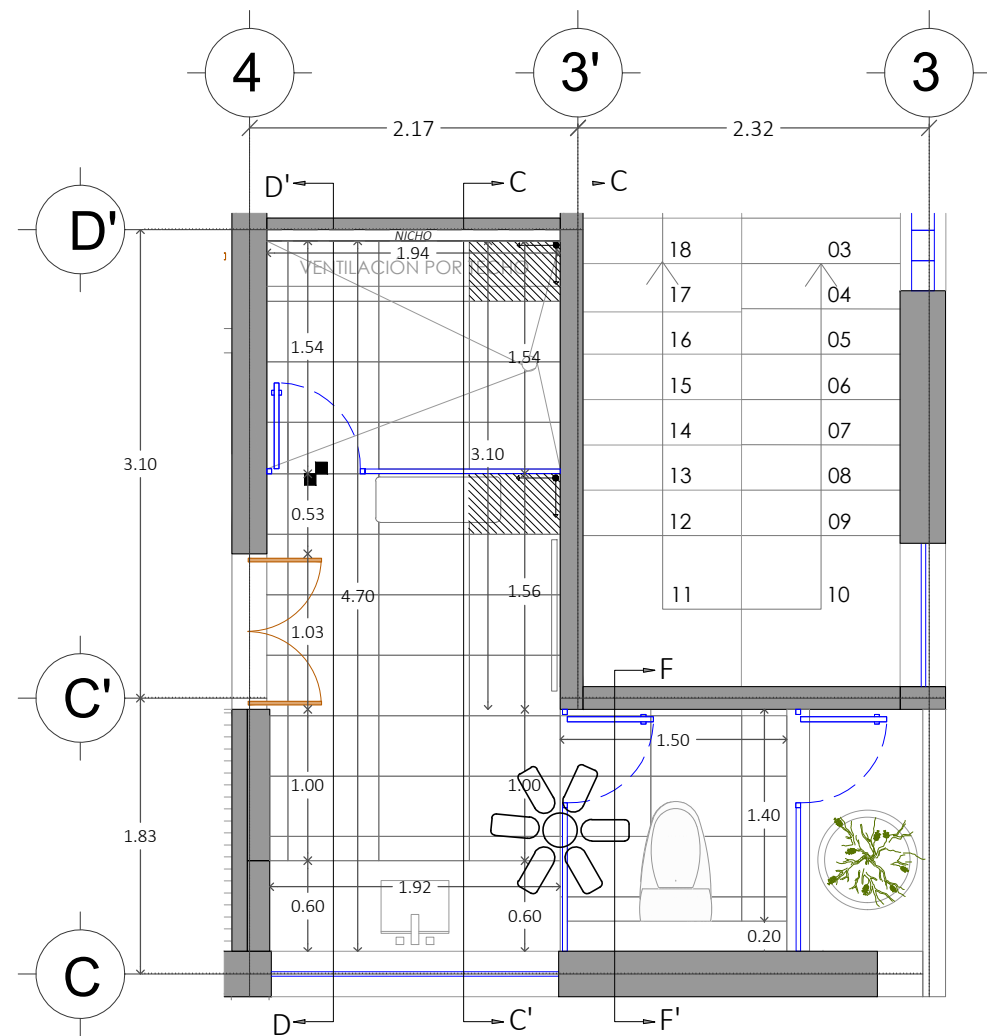


BAÑO PRINCIPAL

- * Piso cuerpo Interceramic esmaltado Habitat Oyster PEI IV en formato 40x60 cm
- * Piso cuerpo Interceramic esmaltado Habitat Smoke PEI IV en formato 40x60 cm

- * Lavabo rectangular bajo cubierta.
- * Meseta de concreto armado con acabado final de mármol macedonia o similar.

Nota: El despiece de pisos continua con el de la casa.

	Indica cambio de nivel en piso	Imagenes de referencia	
	Indica donde inicia el despiece de pisos.	Oyster PEI IV.	Smoke PEI IV.

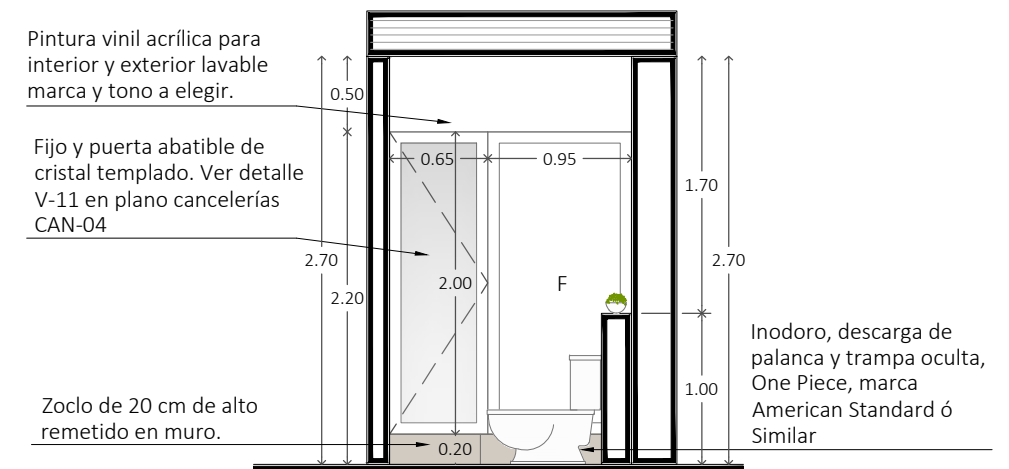

Alzado F-F'


Ventana sobre techo para iluminación y ventilación. Ver detalle V-20 en plano Cancelería CAN-05

- Pintura vinil acrílica para interior y exterior lavable marca y tono a elegir.
- Toallero grande modelo Spacio marca Proyecta
- Regadera Cuadrada Rec-02 marca Proyecta
- Fijo y puerta abatible de cristal templado. Ver detalle V-25 en plano cancelerías CAN-05
- Monomando para regadera modelo Deco marca Proyecta
- Piso cuerpo Interceramic esmaltado Habitat Smoke PEI IV en formato 40x60 cm

Alzado C-C'


- Ventilador de 30" con luz, modelo a elegir.
- Pintura vinil acrílica para interior y exterior lavable marca y tono a elegir.
- Puerta reubicada. Ver detalle PE-07 en plano Carpintería CAR-05
- Gancho modelo Spacio SP-06 marca proyecta
- Apagador y contacto
- Meseta con recubrimiento de Mármol modelo a elegir con Monomando para lavabo MO8-DC-02 modelo Deco marca Proyecta
- Zoclo de 10 cm de alto remetido en muro.

Fijo y puerta abatible de cristal templado. Ver detalle V-25 en plano cancelerías CAN-05

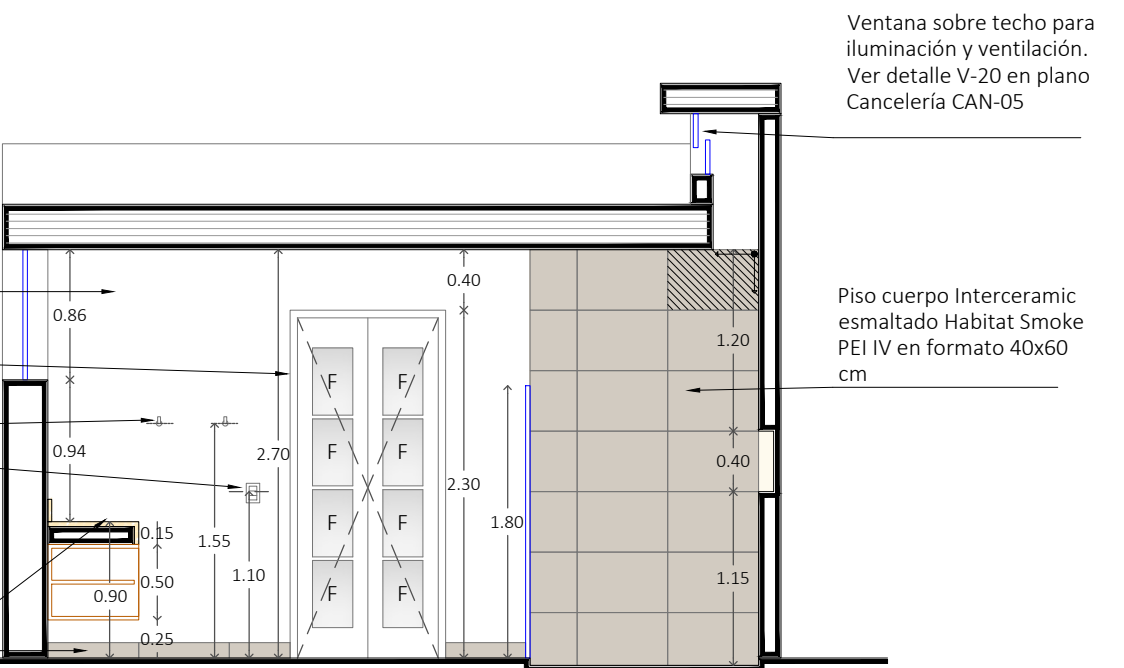


Alzado D-D'


	Proyecto: Casa Playa	Ubicación: Telchac puerto, Yucatán	Nota:	Escala: 1:50 	Plano: Detalle baño principal Nivel: Planta Alta	Clase: Detalles CLAVE: DET-07
	Cliente: Mauricio Vaca Tavera	Fecha: Agosto 2022				

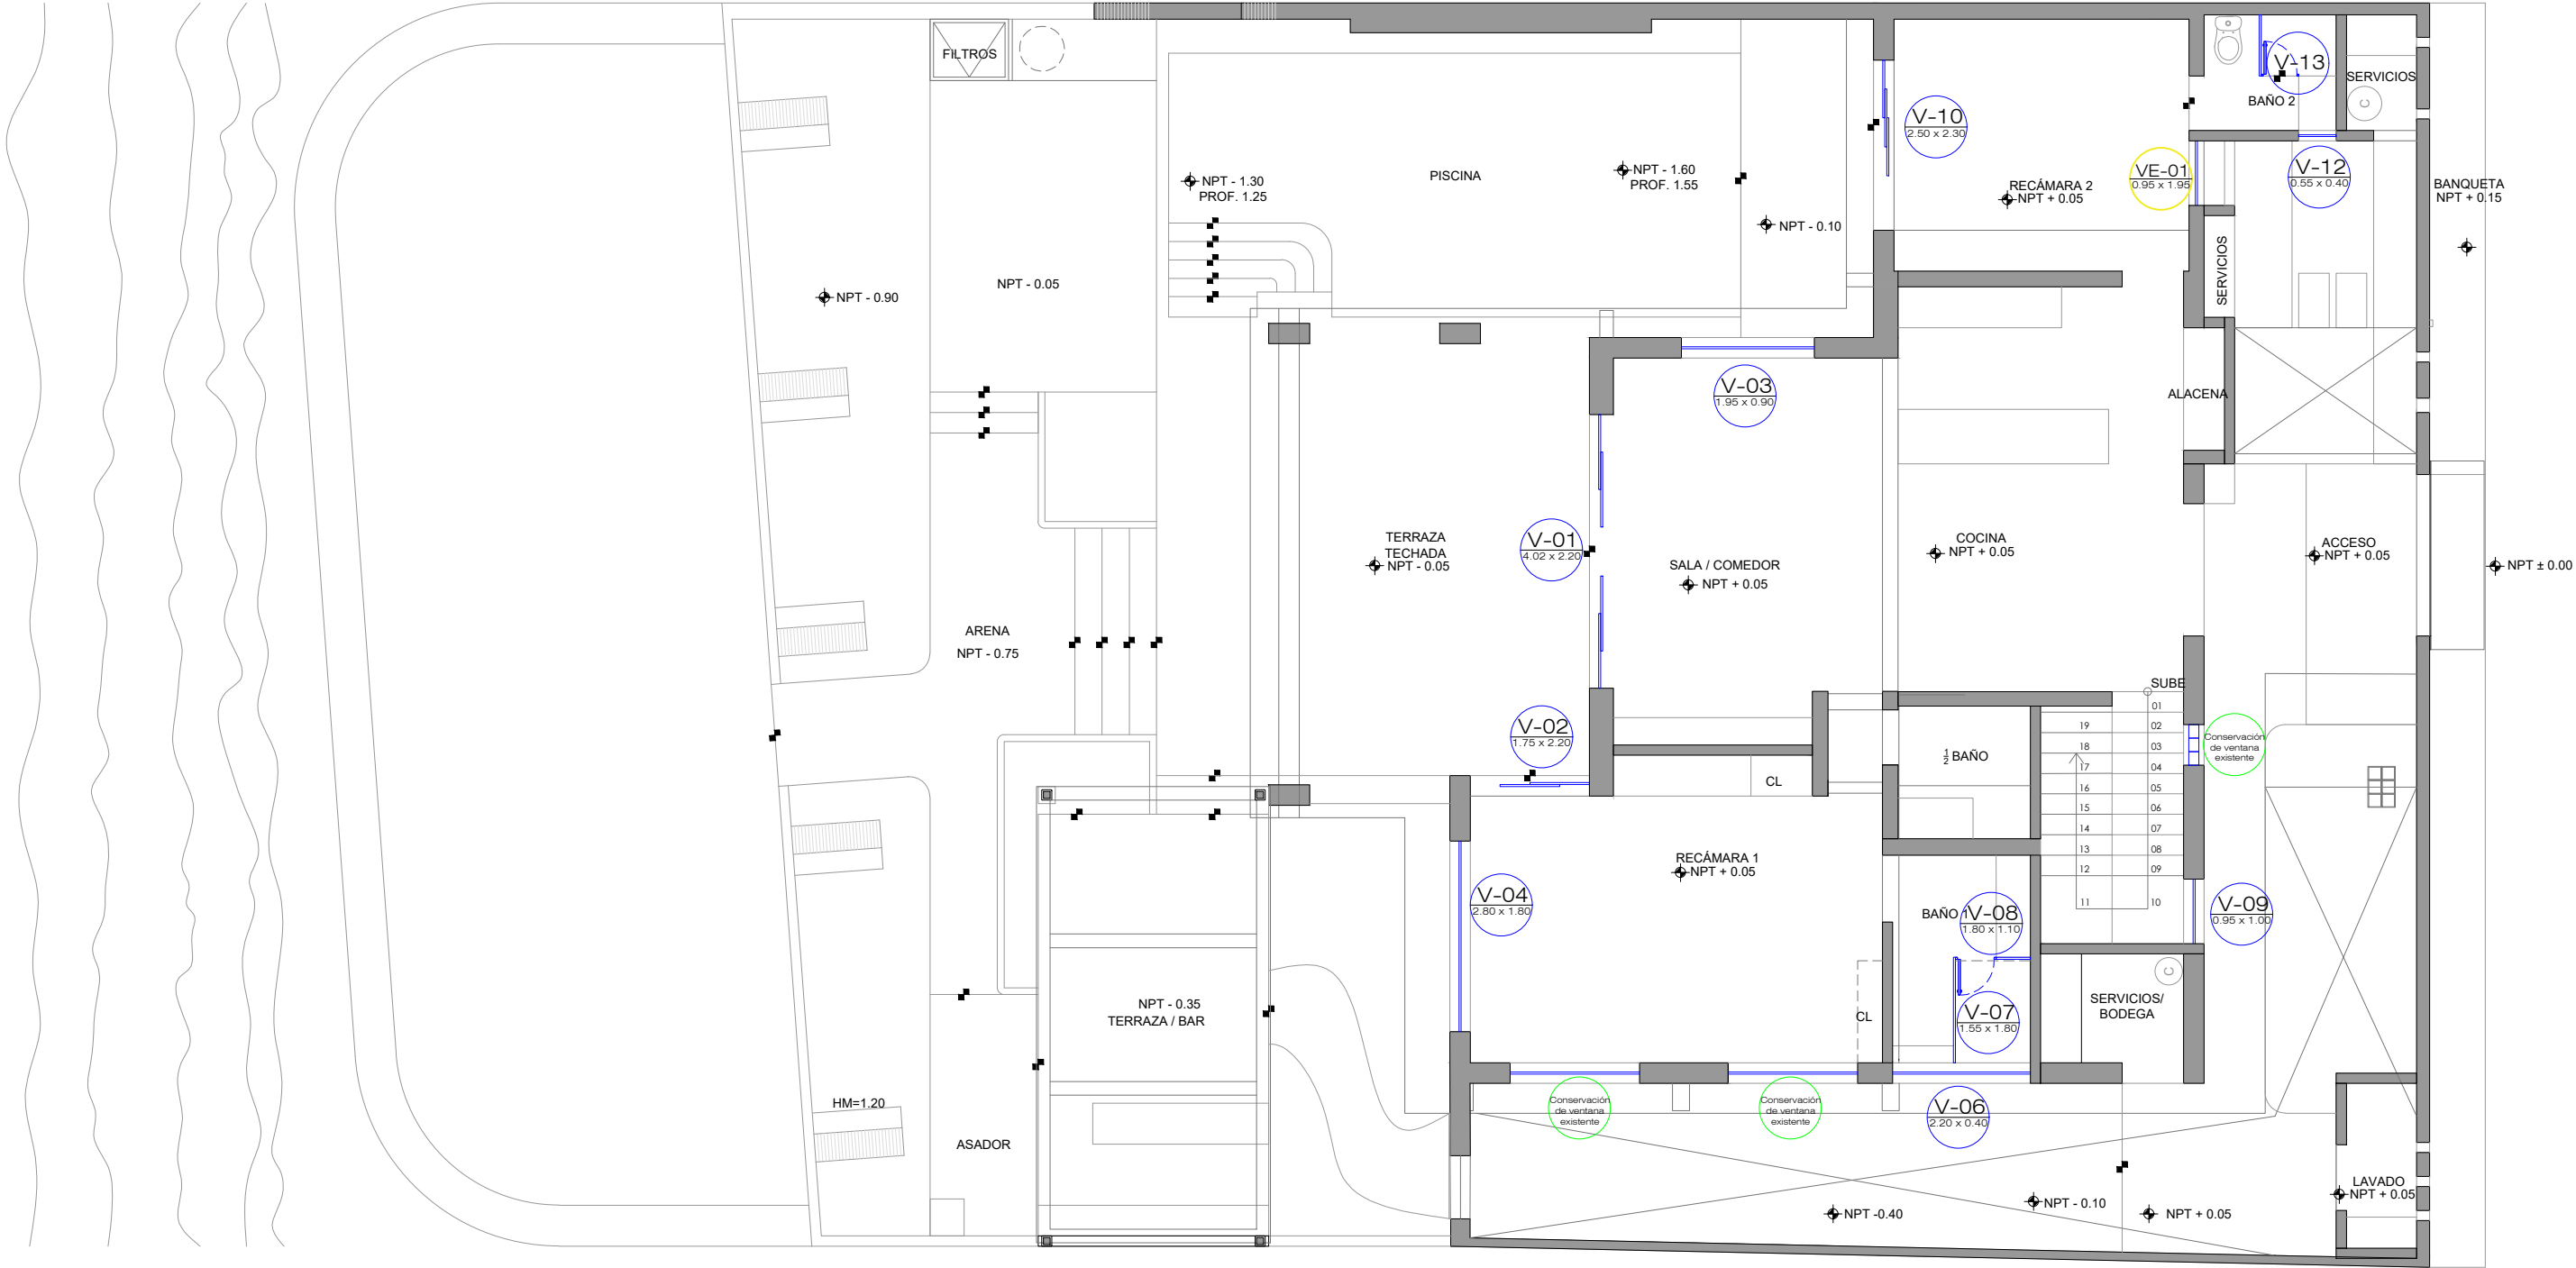


SIMBOLOGÍA	
	Ventanas que se reubican
	Ventanas que se conservan en el mismo lugar
	Cancelería nueva

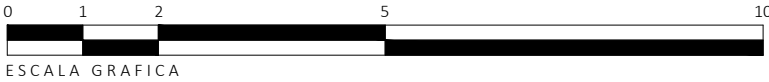


	Proyecto: Casa Playa	Ubicación: Telchac puerto, Yucatán	Nota:	Escala: 1:100 	Plano: Ubicación cancelerías Nivel: Planta Baja	Clase: Cancelerías CLAVE: CAN-01
	Cliente: Mauricio Vaca Tavera	Fecha: Agosto 2022				

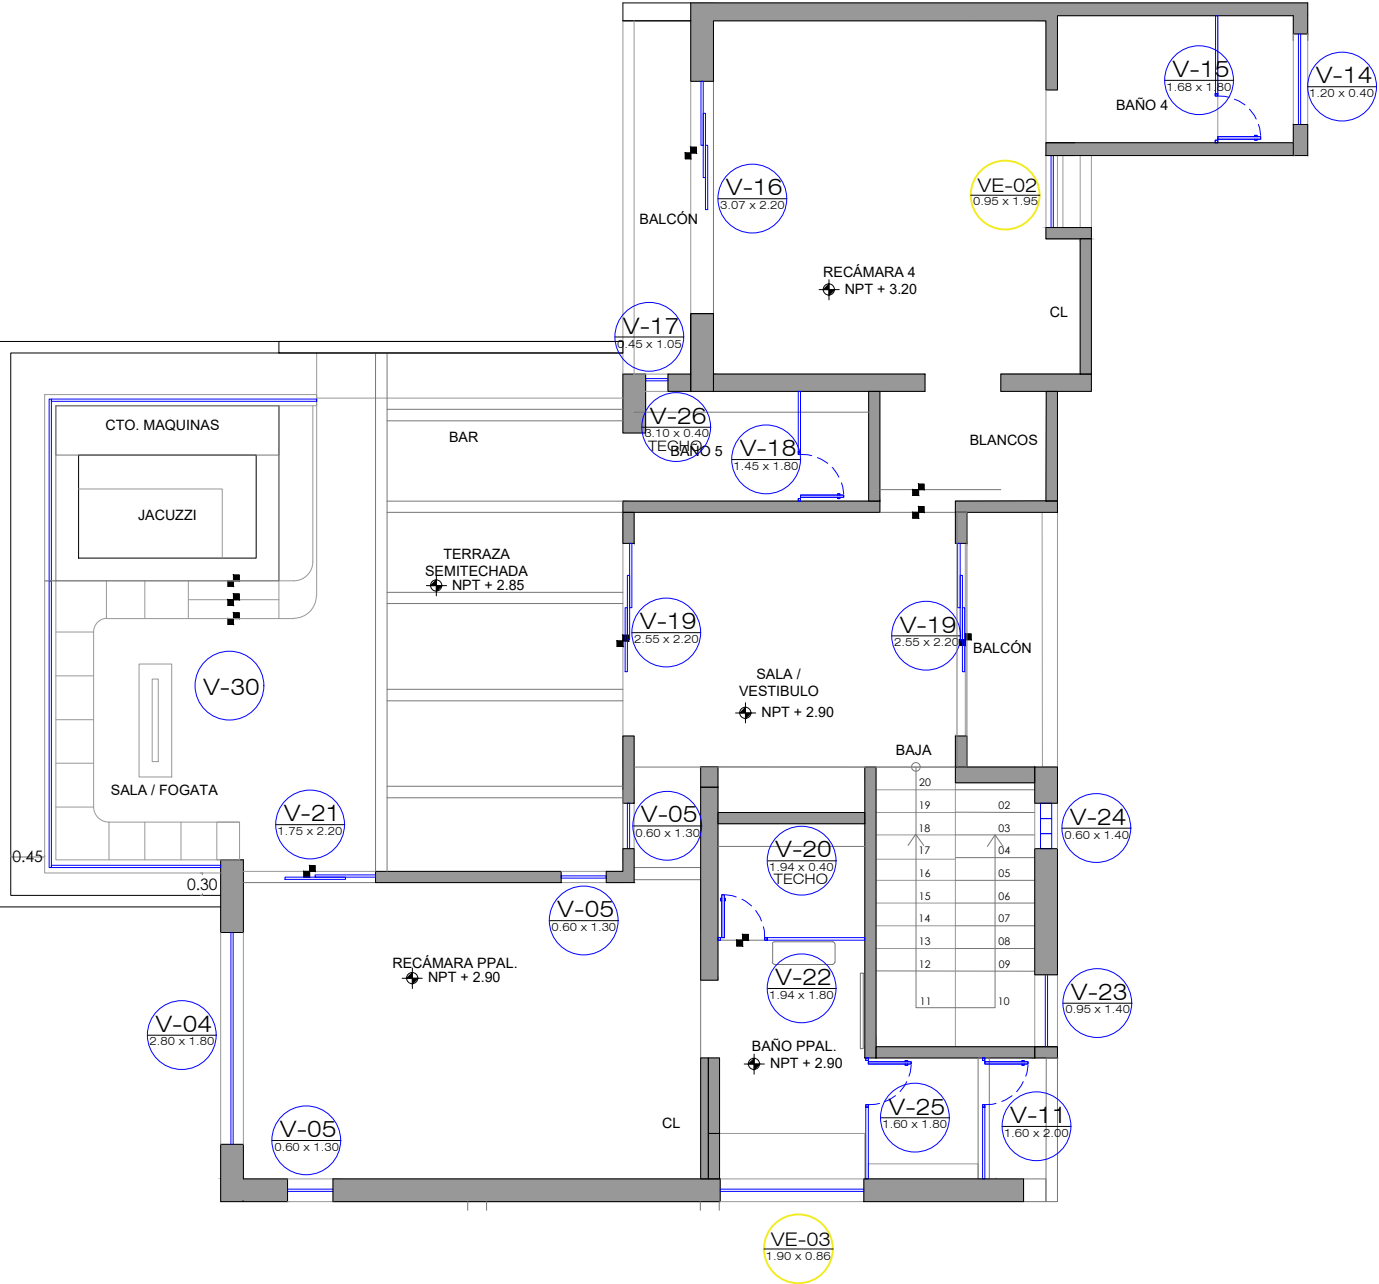

SIMBOLOGÍA	
	Ventanas que se reubican
	Ventanas que se conservan en el mismo lugar
	Cancelería nueva

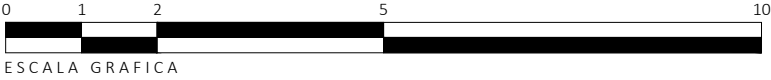


	Proyecto: Casa Playa	Ubicación: Telchac puerto, Yucatán	Nota:	Escala: 1:100 	Plano: Ubicación cancelerías Nivel: Planta Alta	Clase: Cancelerías CLAVE: CAN-02
	Cliente: Mauricio Vaca Tavera	Fecha: Agosto 2022				

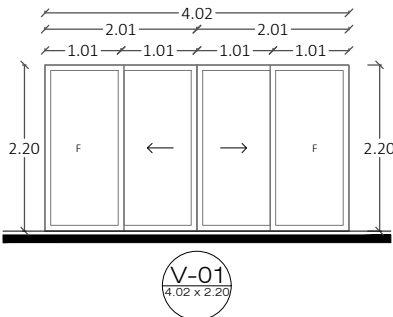


PUERTA CONFORMADA POR DOS PAÑOS FIJOS Y DOS PAÑO CORREDIZOS DE CRISTAL. CRISTAL TRANSPARENTE DE 6 MM DE ESPESOR, ALUMINIO COLOR CHAMPAGNE DE 3". CONSIDERAR PAÑO CORREDIZO DE MOSQUITERO.

UBICACIÓN: SALA COMEDOR - PLANTA BAJA
CANTIDAD: 1 PZA.

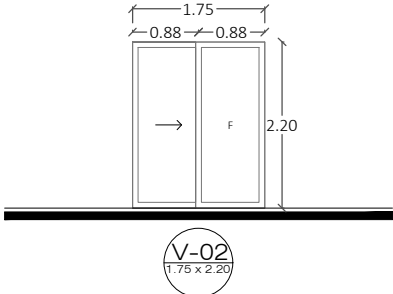


PUERTA CONFORMADA POR UN PAÑO FIJO Y UN PAÑO CORREDIZO DE CRISTAL. CRISTAL TRANSPARENTE DE 6 MM DE ESPESOR, ALUMINIO COLOR CHAMPAGNE DE 3". CONSIDERAR PAÑO CORREDIZO DE MOSQUITERO.

UBICACIÓN: RECAMARA 1 - PLANTA BAJA
CANTIDAD: 1 PZA.

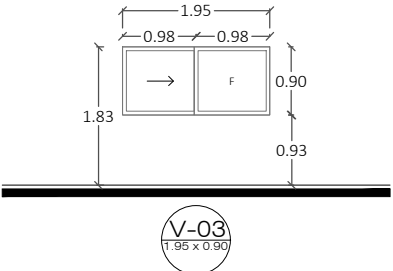


VENTANA CONFORMADA POR UN PAÑO FIJO Y UN PAÑO CORREDIZO DE CRISTAL. CRISTAL TRANSPARENTE DE 6 MM DE ESPESOR, ALUMINIO COLOR CHAMPAGNE DE 2". CONSIDERAR PAÑO DE MOSQUITERO.

UBICACIÓN: SALA COMEDOR - PLANTA BAJA
CANTIDAD: 1 PZA.

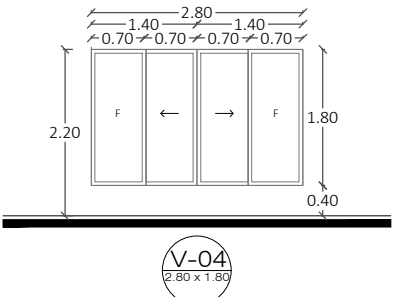


VENTANA CONFORMADA POR DOS PAÑOS FIJOS Y DOS PAÑO CORREDIZOS DE CRISTAL. CRISTAL TRANSPARENTE DE 6 MM DE ESPESOR, ALUMINIO COLOR CHAMPAGNE DE 2". CONSIDERAR PAÑO CORREDIZO DE MOSQUITERO.

UBICACIÓN: RECÁMARA 1 - PLANTA BAJA, RECÁMARA PRINCIPAL PLANTA ALTA
CANTIDAD: 2 PZAS.

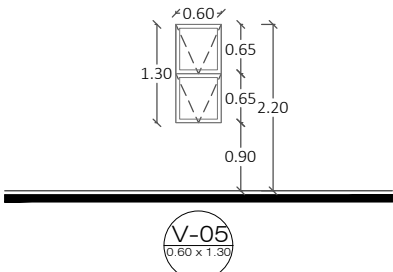


VENTANA CONFORMADA POR DOS PAÑOS DE PROYECCIÓN DE CRISTAL. CRISTAL TRANSPARENTE DE 6 MM DE ESPESOR, ALUMINIO COLOR CHAMPAGNE DE 2". CONSIDERAR PAÑOS DE MOSQUITERO.

UBICACIÓN: RECÁMARA PRINCIPAL - PLANTA ALTA
CANTIDAD: 3 PZAS.

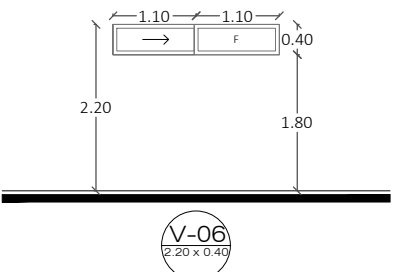


VENTANA CONFORMADA POR UN PAÑO FIJO Y UN PAÑO CORREDIZO DE CRISTAL. CRISTAL ESMERILADO DE 6 MM DE ESPESOR, ALUMINIO COLOR CHAMPAGNE DE 2". CONSIDERAR PAÑO DE MOSQUITERO.

UBICACIÓN: BAÑO 1 - PLANTA BAJA
CANTIDAD: 1 PZA.

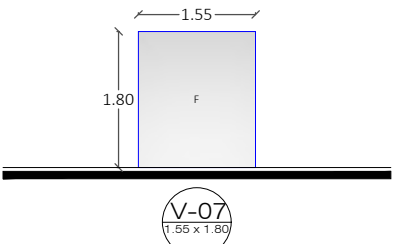


FIJO DE CRISTAL TEMPLADO CLARO DE 10 MM DE ESPESOR, ANCLADO CON HERRAJES DE ACERO INOXIDABLE.

UBICACIÓN: BAÑO 1 - PLANTA BAJA
CANTIDAD: 1 PZA.

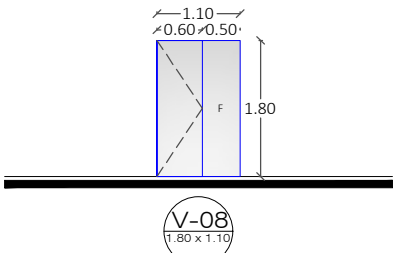

FIJO Y PUERTA ABATIBLE DE CRISTAL TEMPLADO CLARO DE 10 MM DE ESPESOR. ANCLADO CON HERRAJES DE ACERO INOXIDABLE Y JALADERA TIPO BOTON.


UBICACIÓN: BAÑO 1 - PLANTA BAJA
CANTIDAD: 1 PZA.

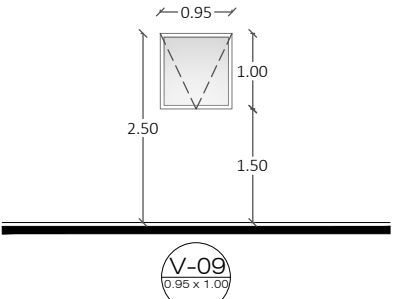

VENTANA CONFORMADA POR UN PAÑO DE PROYECCIÓN DE CRISTAL. CRISTAL TRANSPARENTE DE 6 MM DE ESPESOR, ALUMINIO COLOR CHAMPAGNE DE 2". CONSIDERAR PAÑO DE MOSQUITERO.


UBICACIÓN: ESCALERA
CANTIDAD: 1 PZA.

CR ARQ	Proyecto: Casa Playa	Ubicación: Telchac puerto, Yucatán	Nota: Verificar medidas en obra	Escala: 1:100	Plano: Detalles de cancelerías nuevas	Clase: Cancelerías CLAVE: CAN-03
	Cliente: Mauricio Vaca Tavera	Fecha: Agosto 2022				

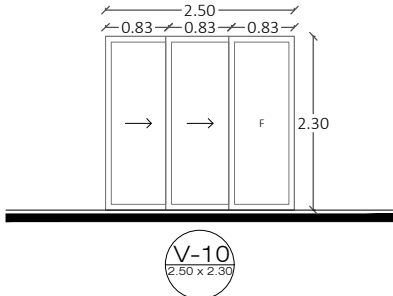


PUERTA CONFORMADA POR UN PAÑO FIJO Y DOS PAÑO CORREDIZOS DE CRISTAL. CRISTAL TRANSPARENTE DE 6 MM DE ESPESOR, ALUMINIO COLOR CHAMPAGNE DE 3". CONSIDERAR PAÑO CORREDIZO DE MOSQUITERO.

UBICACIÓN: RECÁMARA 2 - PLANTA BAJA
CANTIDAD: 1 PZA.

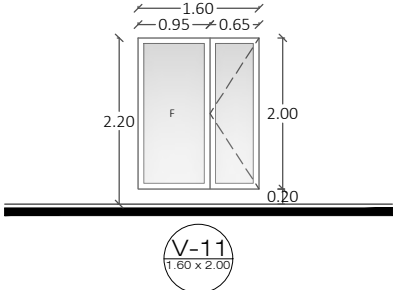



PUERTA CONFORMADA POR UN PAÑO FIJO Y UN PAÑO ABATIBLE DE CRISTAL. CRISTAL TRANSPARENTE DE 6 MM DE ESPESOR, ALUMINIO COLOR CHAMPAGNE DE 3".

UBICACIÓN: BAÑO RECÁMARA PRINCIPAL - PLANTA ALTA
CANTIDAD: 1 PZA.

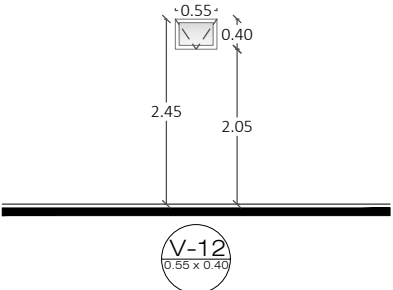


VENTANA CONFORMADA POR UN PAÑO DE PROYECCIÓN DE CRISTAL. CRISTAL ESMERILADO DE 6 MM DE ESPESOR, ALUMINIO COLOR CHAMPAGNE DE 2". CONSIDERAR PAÑO DE MOSQUITERO.

UBICACIÓN: BAÑO 2 - PLANTA BAJA
CANTIDAD: 1 PZA.

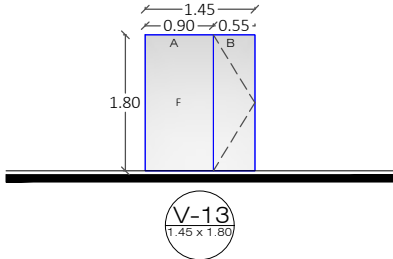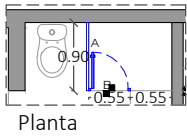


FIJO Y PUERTA ABATIBLE DE CRISTAL TEMPLADO CLARO DE 10 MM DE ESPESOR. ANCLADO CON HERRAJES DE ACERO INOXIDABLE Y JALADERA TIPO BOTON.

UBICACIÓN: BAÑO 2 - PLANTA BAJA
CANTIDAD: 1 PZA.

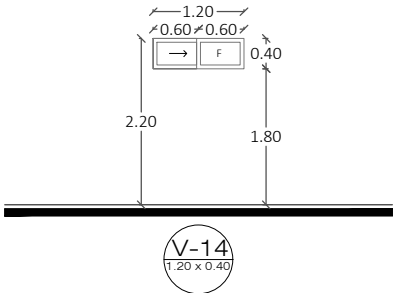


VENTANA CONFORMADA POR UN PAÑO FIJO Y UN PAÑO CORREDIZO DE CRISTAL. CRISTAL ESMERILADO DE 6 MM DE ESPESOR, ALUMINIO COLOR CHAMPAGNE DE 2". CONSIDERAR PAÑO DE MOSQUITERO.

UBICACIÓN: BAÑO 4 - PLANTA ALTA
CANTIDAD: 1 PZA.

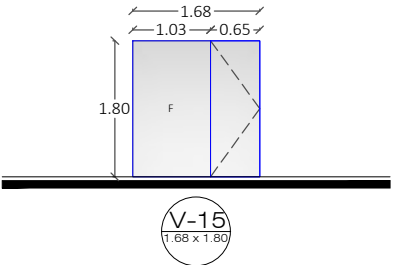


FIJO Y PUERTA ABATIBLE DE CRISTAL TEMPLADO CLARO DE 10 MM DE ESPESOR. ANCLADO CON HERRAJES DE ACERO INOXIDABLE Y JALADERA TIPO BOTON.

UBICACIÓN: BAÑO 4 - PLANTA ALTA
CANTIDAD: 1 PZA.

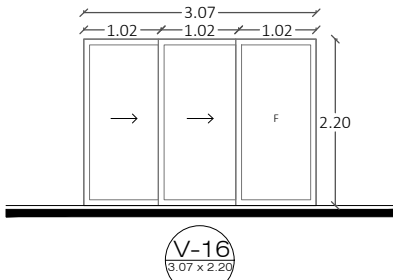


PUERTA CONFORMADA POR UN PAÑO FIJO Y DOS PAÑO CORREDIZOS DE CRISTAL. CRISTAL TRANSPARENTE DE 6 MM DE ESPESOR, ALUMINIO COLOR CHAMPAGNE DE 3". CONSIDERAR PAÑO CORREDIZO DE MOSQUITERO.

UBICACIÓN: RECÁMARA 4 - PLANTA ALTA
CANTIDAD: 1 PZA.

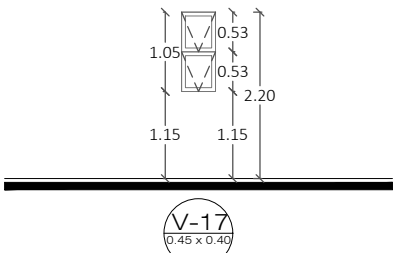

VENTANA CONFORMADA POR DOS PAÑOS DE PROYECCIÓN DE CRISTAL. CRISTAL ESMERILADO DE 6 MM DE ESPESOR, ALUMINIO COLOR CHAMPAGNE DE 2". CONSIDERAR PAÑO DE MOSQUITERO.


UBICACIÓN: BAÑO 5 - PLANTA ALTA
CANTIDAD: 1 PZA.

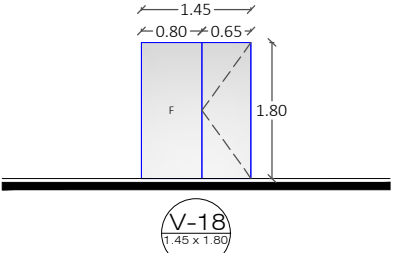

FIJO Y PUERTA ABATIBLE DE CRISTAL TEMPLADO CLARO DE 10 MM DE ESPESOR. ANCLADO CON HERRAJES DE ACERO INOXIDABLE Y JALADERA TIPO BOTON.


UBICACIÓN: BAÑO 5 - PLANTA ALTA
CANTIDAD: 1 PZA.

CR ARQ	Proyecto: Casa Playa	Ubicación: Telchac puerto, Yucatán	Nota: Verificar medidas en obra	Escala: 1:100	Plano: Detalles de cancelerías nuevas	Clase: Cancelerías CLAVE: CAN-04
	Cliente: Mauricio Vaca Tavera	Fecha: Agosto 2022				

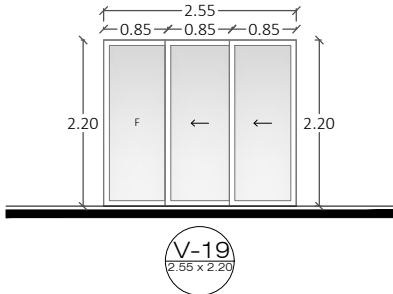


PUERTA CONFORMADA POR UN PAÑO FIJO Y DOS PAÑOS CORREDIZOS DE CRISTAL. CRISTAL TRANSPARENTE DE 6 MM DE ESPESOR, ALUMINIO COLOR CHAMPAGNE DE 3". CONSIDERAR PAÑO CORREDIZO DE MOSQUITERO.

UBICACIÓN: SALA VESTIBULO - PLANTA ALTA
CANTIDAD: 2 PZAS.

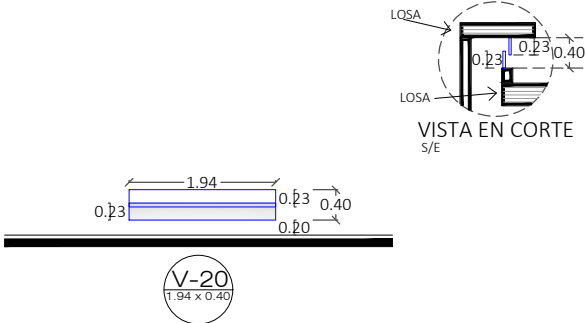


PAÑOS FIJOS DE CRISTAL TRANSPARENTE DE 6 MM DE ESPESOR. CRISTALES TRASLAPADO CON UNA SEPARACION DE 5 CM ENTRE CADA PAÑO PARA TRAMPA DE AIRE.

UBICACIÓN: TECHO BAÑO PRINCIPAL - PLANTA ALTA
CANTIDAD: 1 PZA.

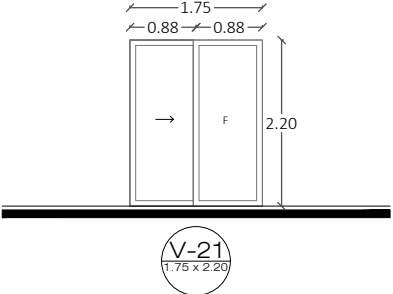


PUERTA CONFORMADA POR UN PAÑO FIJO Y UN PAÑO CORREDIZO DE CRISTAL. CRISTAL TRANSPARENTE DE 6 MM DE ESPESOR, ALUMINIO COLOR CHAMPAGNE DE 3". CONSIDERAR PAÑO CORREDIZO DE MOSQUITERO.

UBICACIÓN: RECÁMARA PRINCIPAL - PLANTA ALTA
CANTIDAD: 1 PZA.

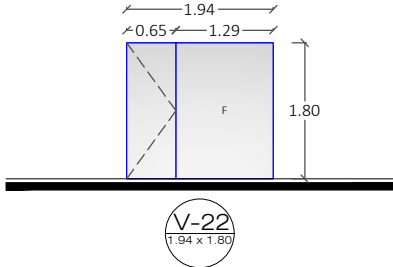


FIJO Y PUERTA ABATIBLE DE CRISTAL TEMPLADO CLARO DE 10 MM DE ESPESOR. ANCLADO CON HERRAJES DE ACERO INOXIDABLE Y JALADERA TIPO BOTON.

UBICACIÓN: BAÑO PRINCIPAL - PLANTA ALTA
CANTIDAD: 1 PZA.

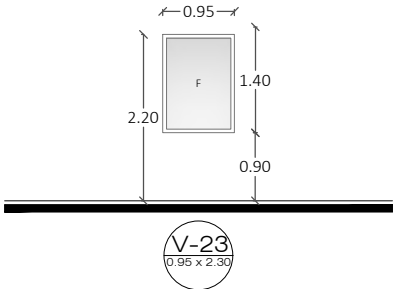


VENTANA CONFORMADA POR DOS PAÑOS FIJOS DE CRISTAL. CRISTAL TRANSPARENTE DE 6 MM DE ESPESOR, ALUMINIO COLOR CHAMPAGNE DE 2".

UBICACIÓN: ESCALERA
CANTIDAD: 1 PZA.

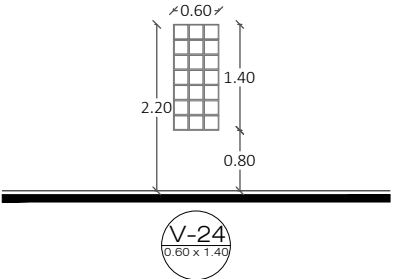


VENTANA CONFORMADA POR 21 PIEZAS DE VITRO BLOCK. MODELO DE VITROBLOCK CLARO.

UBICACIÓN: ESCALERA
CANTIDAD: 1 PZA.

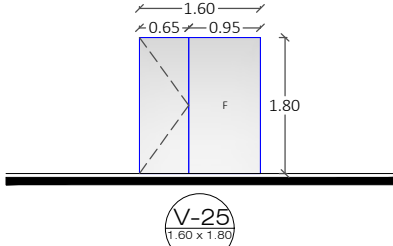


FIJO Y PUERTA ABATIBLE DE CRISTAL TEMPLADO CLARO DE 10 MM DE ESPESOR. ANCLADO CON HERRAJES DE ACERO INOXIDABLE Y JALADERA TIPO BOTON.

UBICACIÓN: BAÑO PRINCIPAL - PLANTA ALTA
CANTIDAD: 1 PZA.

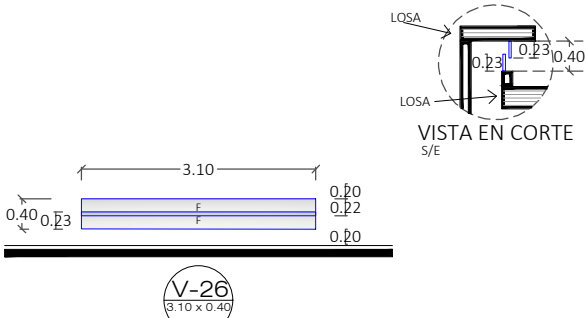

PAÑOS FIJOS DE CRISTAL TRANSPARENTE DE 6 MM DE ESPESOR. CRISTALES TRASLAPADO CON UNA SEPARACION DE 5 CM ENTRE CADA PAÑO PARA TRAMPA DE AIRE.

UBICACIÓN: TECHO BAÑO 5 - PLANTA ALTA
CANTIDAD: 1 PZA.

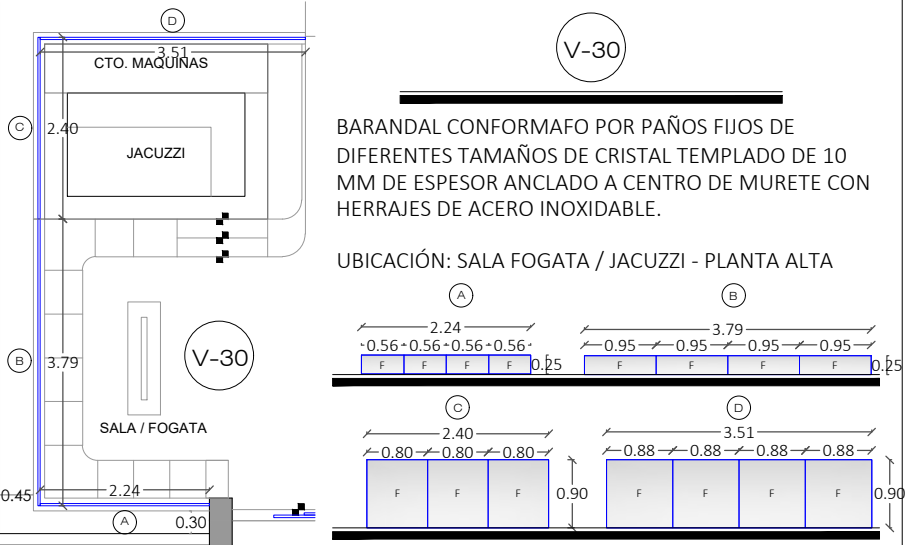

BARANDAL CONFORMAFO POR PAÑOS FIJOS DE DIFERENTES TAMAÑOS DE CRISTAL TEMPLADO DE 10 MM DE ESPESOR ANCLADO A CENTRO DE MURETE CON HERRAJES DE ACERO INOXIDABLE.

UBICACIÓN: SALA FOGATA / JACUZZI - PLANTA ALTA

CR ARQ	Proyecto: Casa Playa	Ubicación: Telchac puerto, Yucatán	Nota: Verificar medidas en obra	Escala: 1:100	Plano: Detalles de cancelerías nuevas	Clase: Cancelerías CLAVE: CAN-05
	Cliente: Mauricio Vaca Tavera	Fecha: Agosto 2022				

VENTANA EXISTENTE
CONSIDERAR MANTENIMIENTO.

UBICACIÓN ACTUAL: HABITACIÓN 1
UBICACIÓN PARA REUBICAR: RECÁMARA 2 - PLANTA BAJA


VENTANA EXISTENTE
CONSIDERAR MANTENIMIENTO.

UBICACIÓN ACTUAL: HABITACIÓN 1
UBICACIÓN PARA REUBICAR: RECÁMARA 4 - PLANTA ALTA

VENTANA EXISTENTE
CONSIDERAR MANTENIMIENTO.


UBICACIÓN ACTUAL: SALA COMEDOR
UBICACIÓN PARA REUBICAR: BAÑO RECÁMARA PRINCIPAL - PLANTA ALTA

CR ARQ	Proyecto: Casa Playa	Ubicación: Telchac puerto, Yucatán	Nota:	Escala: 1:100	Plano: Detalles de cancelerías Existentes	Clase: Cancelerías CLAVE: CAN-06
	Cliente: Mauricio Vaca Tavera	Fecha: Agosto 2022				

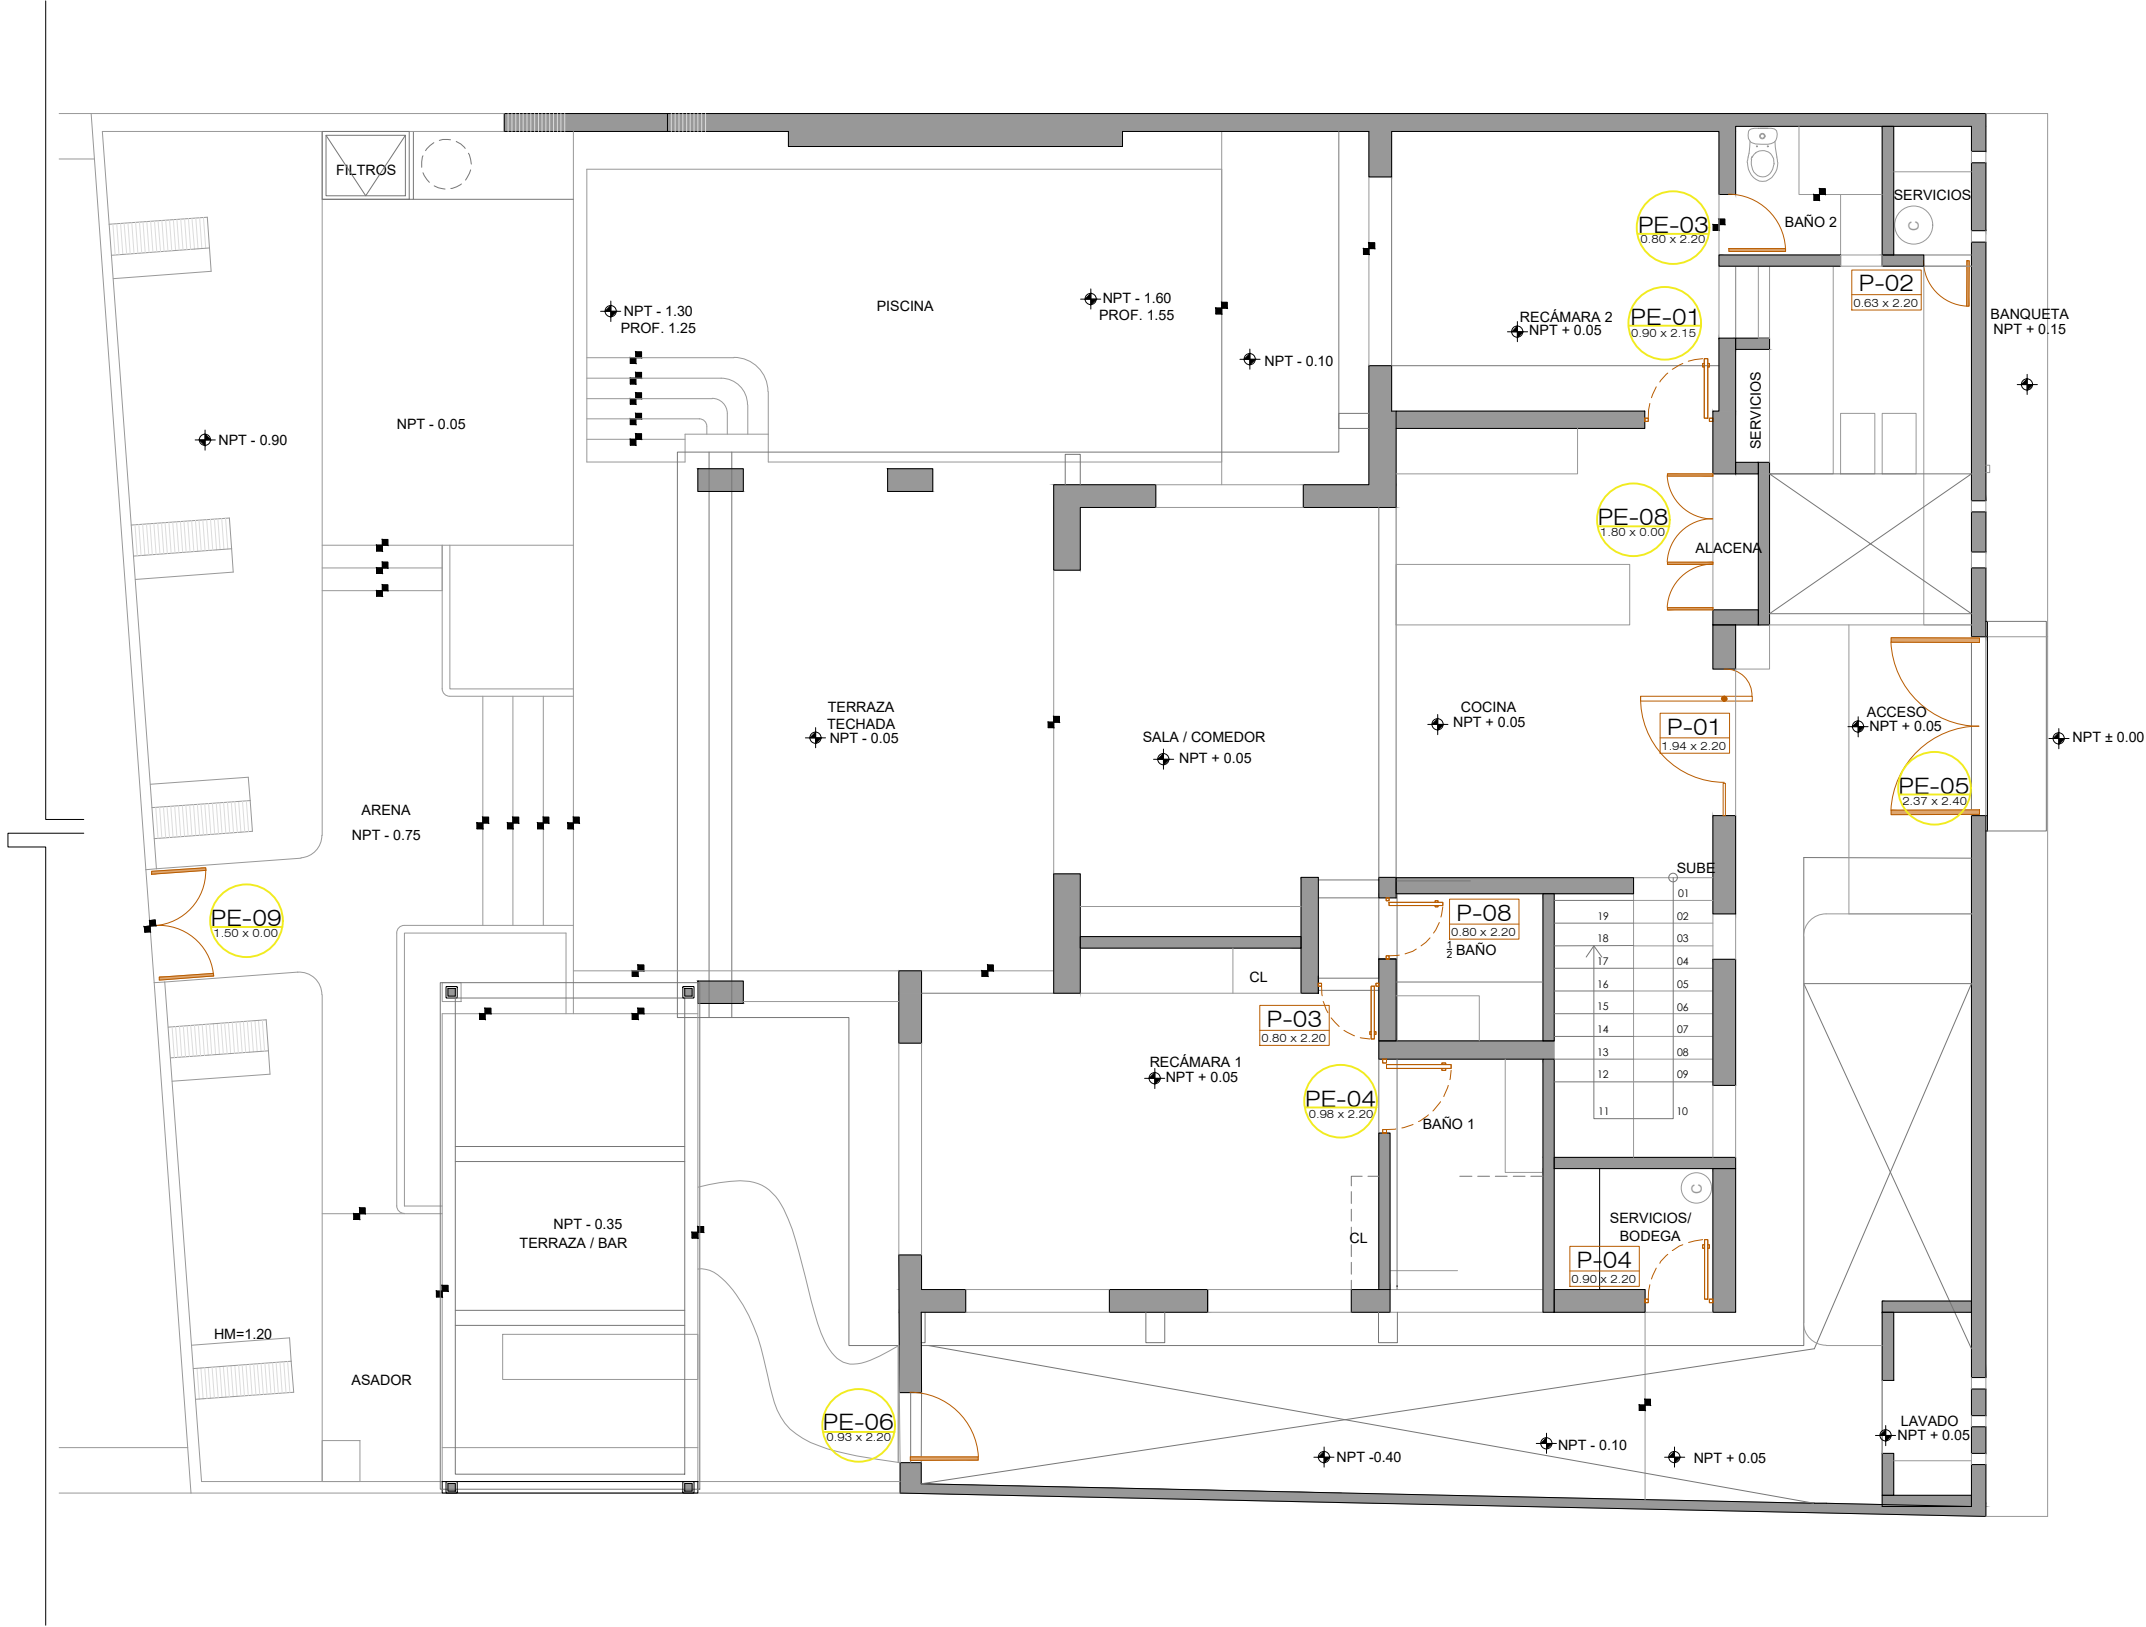


SIMBOLOGÍA	
	Puertas nuevas
	Puertas que se conservan / reubican

	Proyecto: Casa Playa	Ubicación: Telchac puerto, Yucatán	Nota:	Escala: 1:100 	Plano: Ubicación carpinterías Nivel: Planta Baja	Clase: Carpinterías CLAVE: CAR-01
	Cliente: Mauricio Vaca Tavera	Fecha: Agosto 2022				

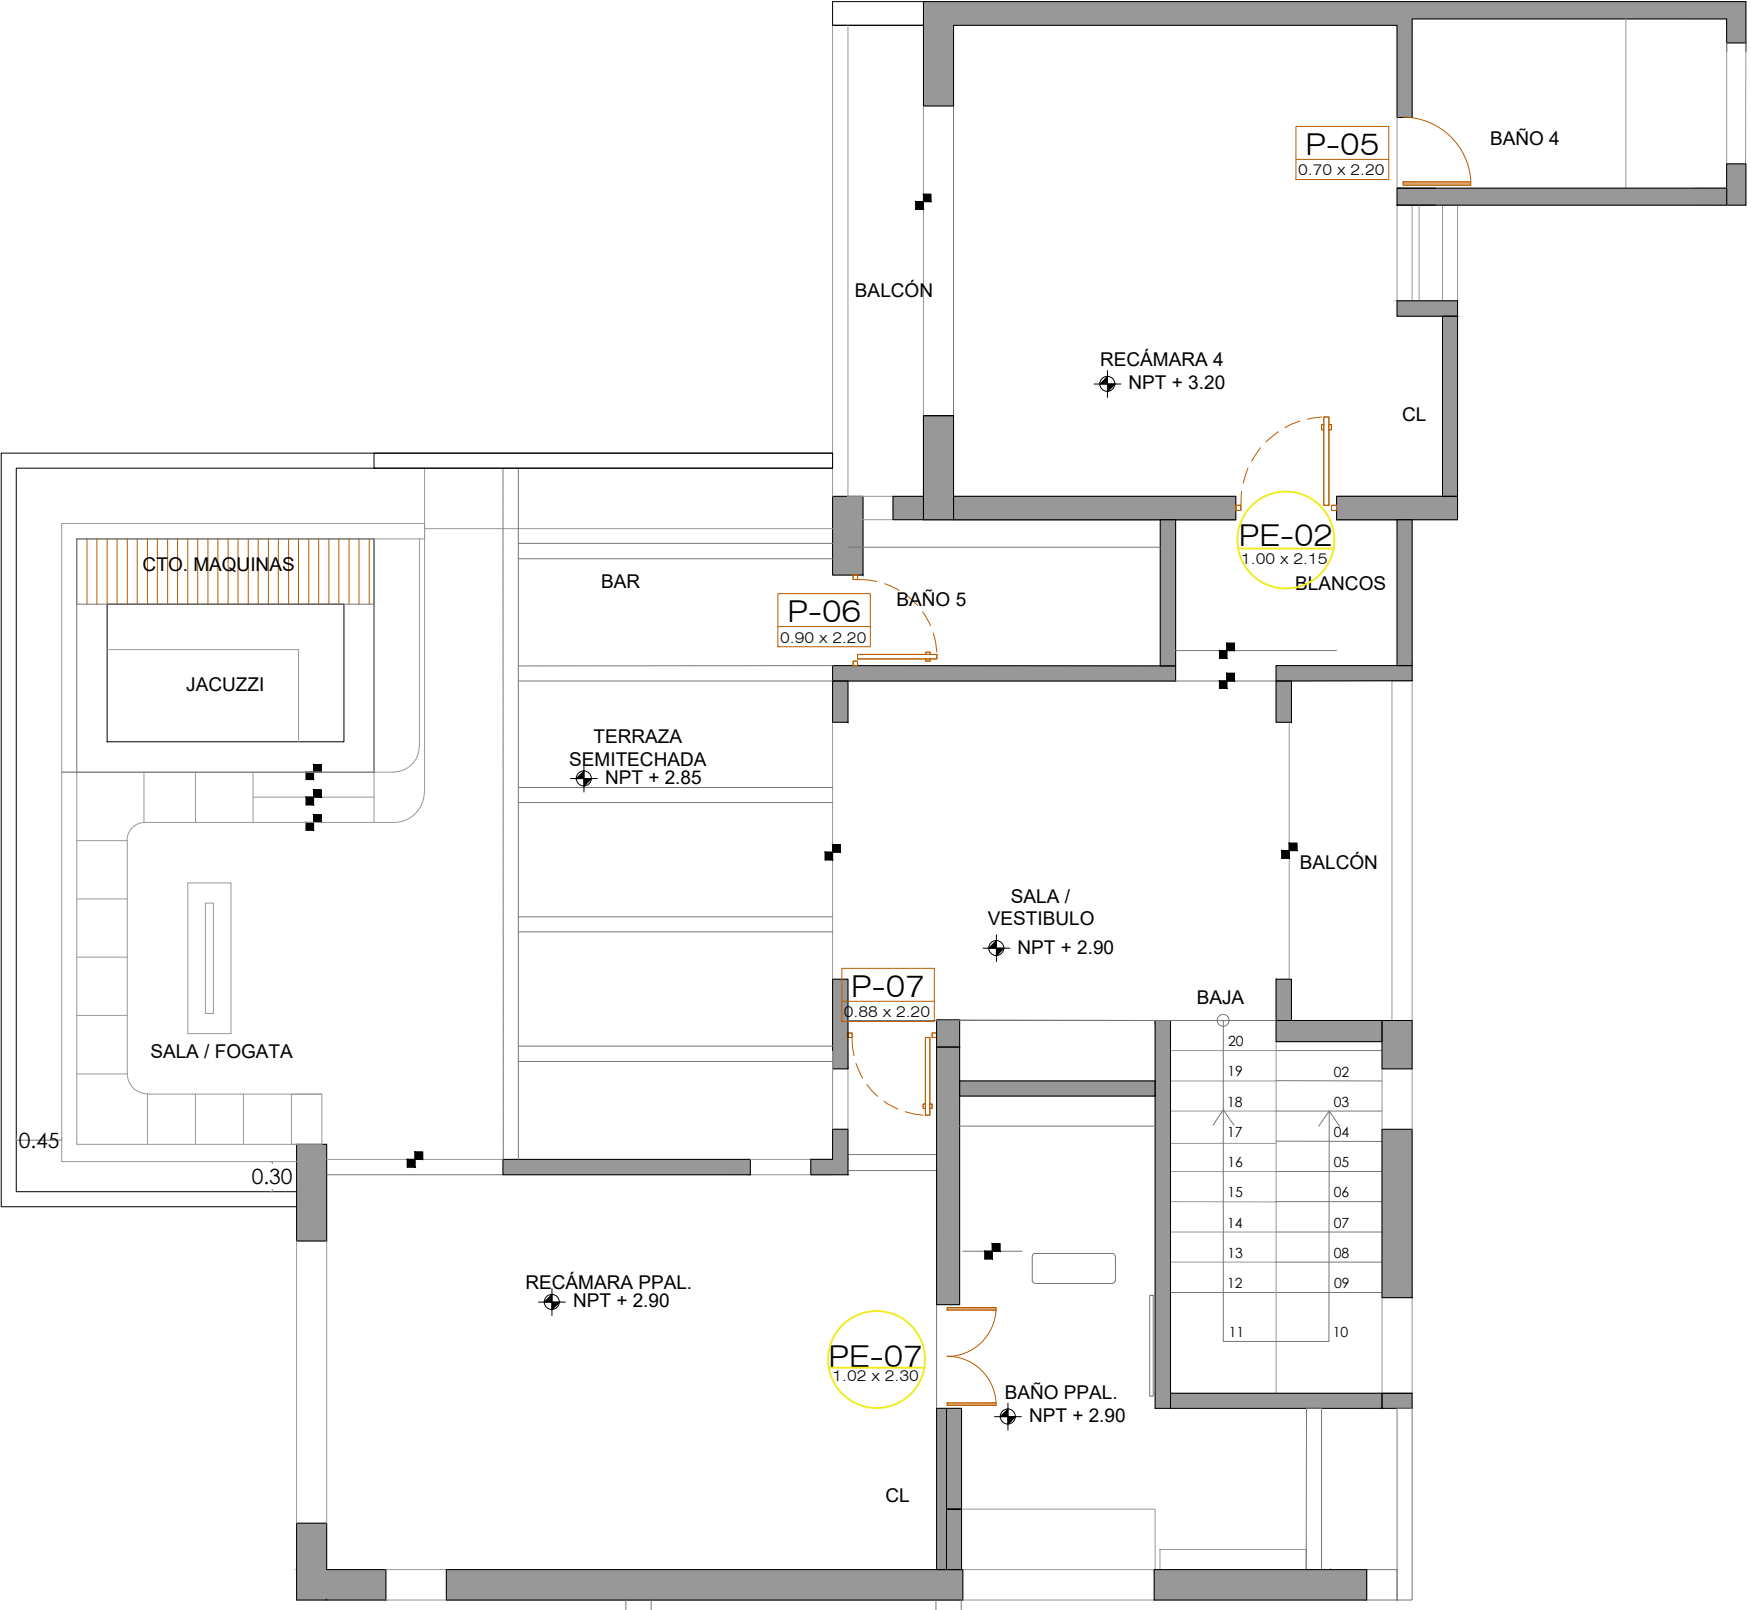

SIMBOLOGÍA	
	Puertas nuevas
	Puertas que se conservan / reubican


	Proyecto: Casa Playa	Ubicación: Telchac puerto, Yucatán	Nota:	Escala: 1:75 	Plano: Ubicación de carpinterías Nivel: Planta Alta	Clase: Carpinterías CLAVE: CAR-02
	Cliente: Mauricio Vaca Tavera	Fecha: Agosto 2022				

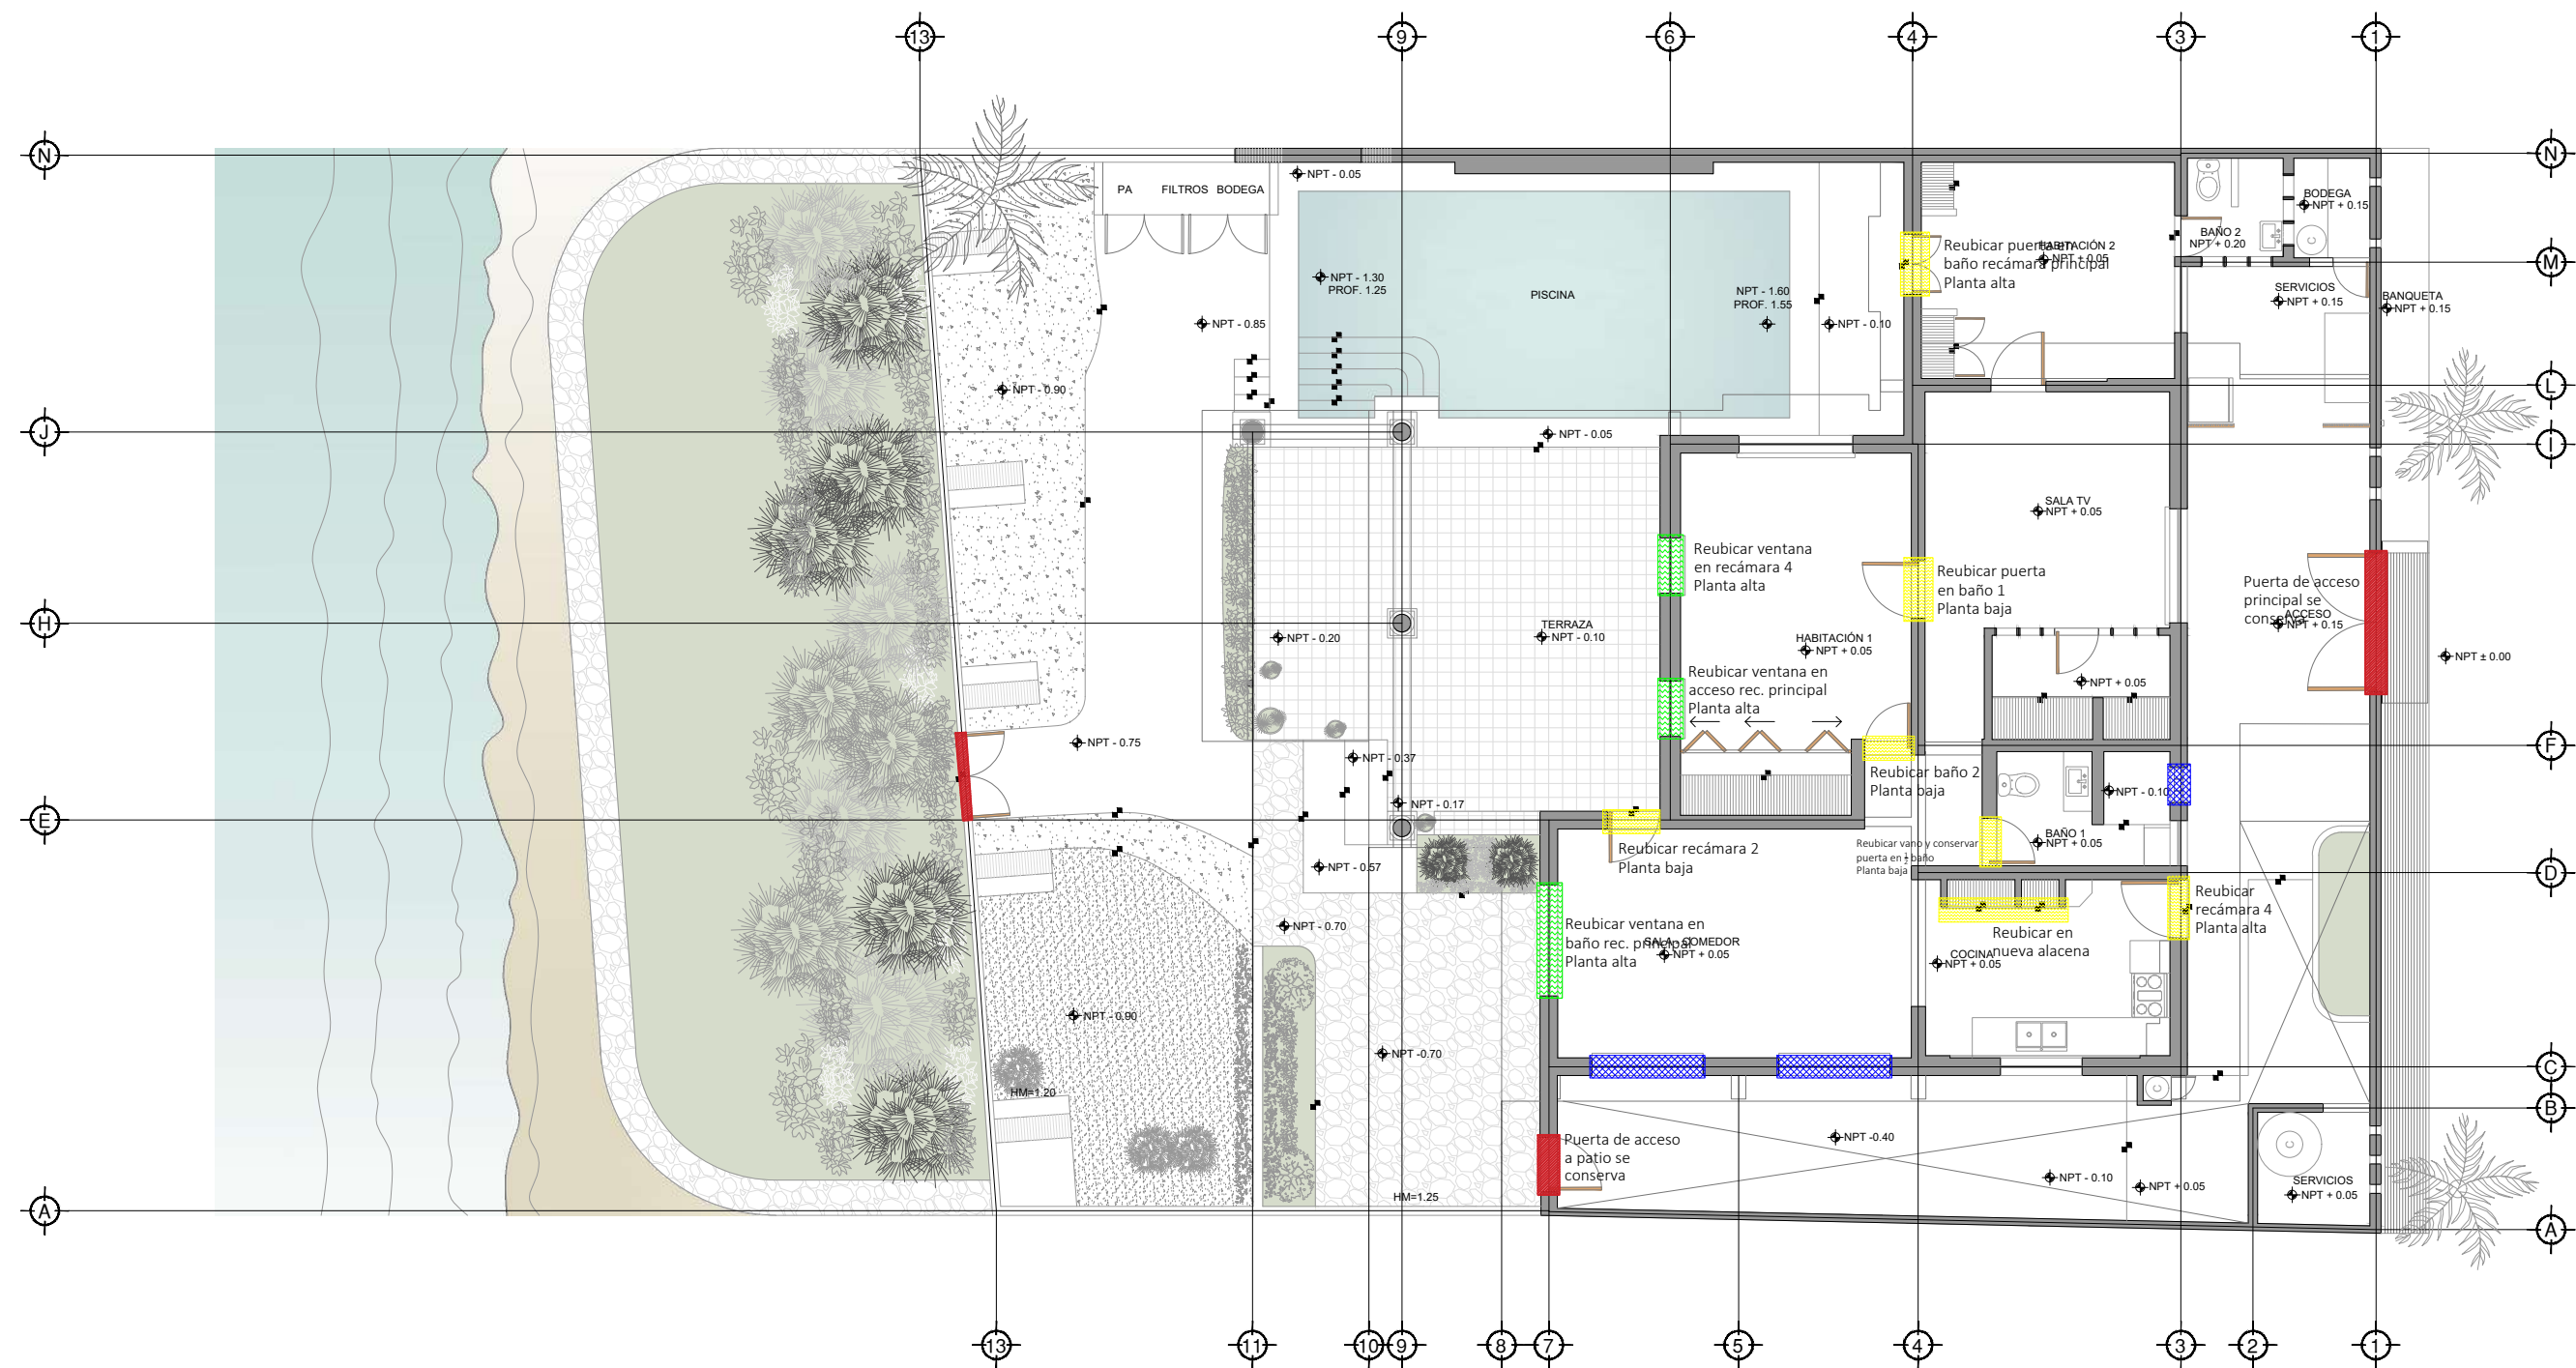

SIMBOLOGÍA	
	Puertas que se conservan
	Puertas que se reubican
	Ventanas que se conservan
	Ventanas que se reubican




	Proyecto: Casa Playa	Ubicación: Telchac puerto, Yucatán	Nota:	Simbología N.P.T. Nivel piso terminado N.A.T. Nivel azotea terminado N.I.A.T. Nivel inferior azotea terminado N.S.A.T. Nivel superior azotea terminado N.S.P. Nivel superior pretil N.S.V. Nivel superior viga B.A.P. Bajante de agua pluvial	Escala: 1:125 	Plano: Ubicación actual de carpinterías	Clase: Carpinterías CLAVE: CAR-03
	Cliente: Mauricio Vaca Tavera	Fecha: Agosto 2022					

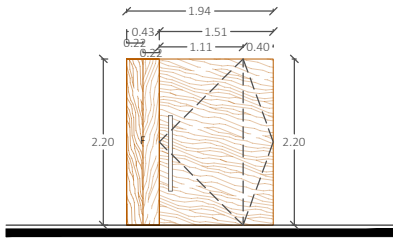

P-01
1.94 x 2.20

PUERTA PIBOTANTE CON FIJO DE MADERA, MADERA DE CEDRO, ACABADO NATURAL SEMI MATE, MARCO COMPLETO DE MADERA SOLIDA. JALADERA RECTANGULAR DE ACERO INOXIDABLE. DISEÑO SEGÚN IMAGEN.
CONSIDERAR TOPE RETENEDOR GIRATORIO EN PISO.


UBICACIÓN: ACCESO PRINCIPAL.
CANTIDAD: 1 PZA.

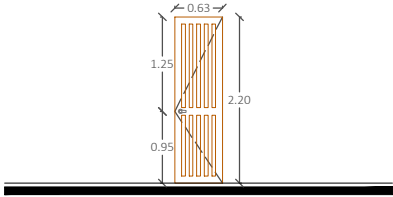

P-02
0.63 x 2.20

PUERTA ABATIBLE FABRICADO CON TABLONES DE MADERA, ACABADO NATURAL SEMI MATE, MARCO COMPLETO DE MADERA SOLIDA. BISAGRAS DE ACERO INOXIDABLE Y CERRADURA CON LLAVE.


DISEÑO SEGÚN IMAGEN.
UBICACIÓN: SERVICIOS
CANTIDAD: 1 PZA.

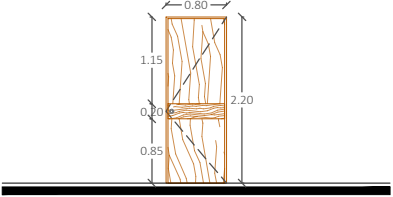

P-03
0.80 x 2.20

PUERTA ABATIBLE TIPO TAMBOR FABRICADO CON BASTIDORES DE MADERA CON FORRO DE TRIPLAY DE MADERA DE CEDRO, ACABADO NATURAL SEMI MATE, MARCO COMPLETO DE MADERA SOLIDA. BISAGRAS DE ACERO INOXIDABLE Y CERRADURA SENCILLA TIPO BOTON.


DISEÑO SEGÚN IMAGEN.
UBICACIÓN: RECÁMARA 1
CANTIDAD: 1 PZA.

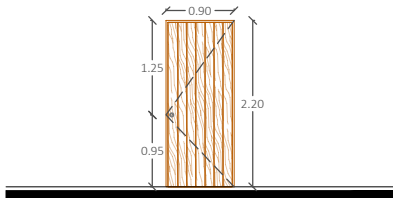

P-04
0.90 x 2.20

PUERTA ABATIBLE FABRICADO CON TABLONES DE MADERA, ACABADO NATURAL SEMI MATE, MARCO COMPLETO DE MADERA SOLIDA. BISAGRAS DE ACERO INOXIDABLE Y CERRADURA CON LLAVE.


DISEÑO SEGÚN IMAGEN.
UBICACIÓN: SERVICIOS/BODEGA
CANTIDAD: 1 PZA.

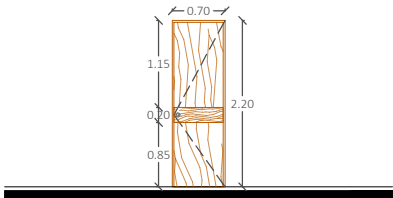

P-05
0.70 x 2.20

PUERTA ABATIBLE TIPO TAMBOR FABRICADO CON BASTIDORES DE MADERA CON FORRO DE TRIPLAY DE MADERA DE CEDRO, ACABADO NATURAL SEMI MATE, MARCO COMPLETO DE MADERA SOLIDA. BISAGRAS DE ACERO INOXIDABLE Y CERRADURA SENCILLA TIPO BOTON.


DISEÑO SEGÚN IMAGEN.
UBICACIÓN: BAÑO 4
CANTIDAD: 1 PZA.

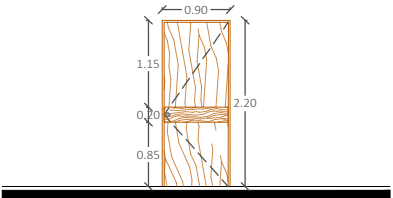

P-06
0.90 x 2.20

PUERTA ABATIBLE TIPO TAMBOR FABRICADO CON BASTIDORES DE MADERA CON FORRO DE TRIPLAY DE MADERA DE CEDRO, ACABADO NATURAL SEMI MATE, MARCO COMPLETO DE MADERA SOLIDA. BISAGRAS DE ACERO INOXIDABLE Y CERRADURA SENCILLA TIPO BOTON.


DISEÑO SEGÚN IMAGEN.
UBICACIÓN: BAÑO 5
CANTIDAD: 1 PZA.

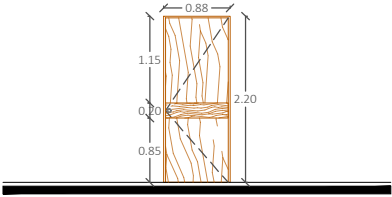

P-07
0.88 x 2.20

PUERTA ABATIBLE TIPO TAMBOR FABRICADO CON BASTIDORES DE MADERA CON FORRO DE TRIPLAY DE MADERA DE CEDRO, ACABADO NATURAL SEMI MATE, MARCO COMPLETO DE MADERA SOLIDA. BISAGRAS DE ACERO INOXIDABLE Y CERRADURA SENCILLA TIPO BOTON.

DISEÑO SEGÚN IMAGEN.
UBICACIÓN: RECÁMARA PRINCIPAL
CANTIDAD: 1 PZA.

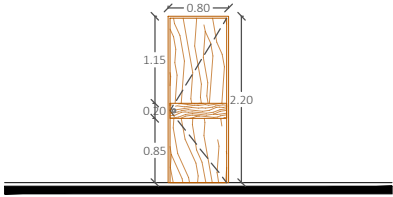


P-08
0.80 x 2.20

PUERTA ABATIBLE TIPO TAMBOR FABRICADO CON BASTIDORES DE MADERA CON FORRO DE TRIPLAY DE MADERA DE CEDRO, ACABADO NATURAL SEMI MATE, MARCO COMPLETO DE MADERA SOLIDA. BISAGRAS DE ACERO INOXIDABLE Y CERRADURA SENCILLA TIPO BOTON.


DISEÑO SEGÚN IMAGEN.
UBICACIÓN: MEDIO BAÑO
CANTIDAD: 1 PZA.

CR ARQ	Proyecto: Casa Playa	Ubicación: Telchac puerto, Yucatán	Nota: Verificar medidas en obra	Escala: 1:100	Plano: Detalles carpinterías puertas nuevas	Clase: Carpinterías CLAVE: CAR-04
	Cliente: Mauricio Vaca Tavera	Fecha: Agosto 2022				

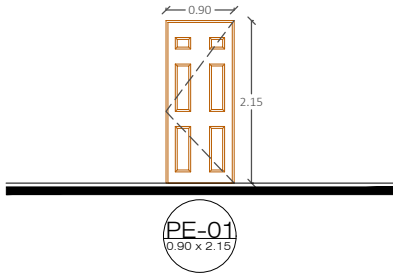


PUERTA EXISTENTE
CONSIDERAR MANTENIMIENTO Y PINTURA NATURAL CON ACABADO SEMI MATE.

UBICACIÓN ACTUAL: SALA COMEDOR
UBICACIÓN PARA REUBICAR: RECÁMARA 2 - PLANTA BAJA

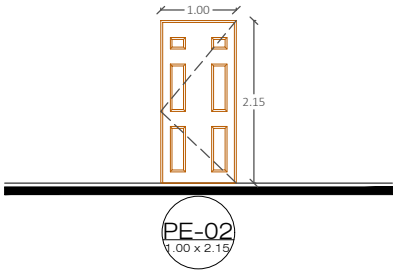


PUERTA EXISTENTE
CONSIDERAR MANTENIMIENTO Y PINTURA NATURAL CON ACABADO SEMI MATE.

UBICACIÓN ACTUAL: COCINA
UBICACIÓN PARA REUBICAR: RECÁMARA 4 - PLANTA ALTA

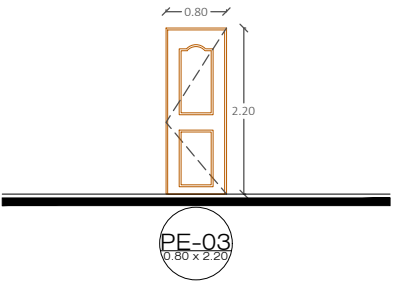


PUERTA EXISTENTE
CONSIDERAR MANTENIMIENTO Y PINTURA NATURAL CON ACABADO SEMI MATE.

UBICACIÓN ACTUAL: HABITACIÓN 1
UBICACIÓN PARA REUBICAR: BAÑO 2 - PLANTA ALTA

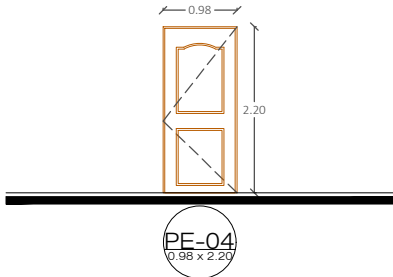


PUERTA EXISTENTE
CONSIDERAR MANTENIMIENTO Y PINTURA NATURAL CON ACABADO SEMI MATE.

UBICACIÓN ACTUAL: HABITACIÓN 1
UBICACIÓN PARA REUBICAR: BAÑO 1 - PLANTA BAJA

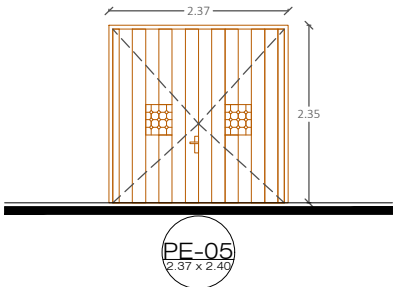


PUERTA EXISTENTE
CONSIDERAR MANTENIMIENTO Y PINTURA NATURAL CON ACABADO SEMI MATE.

UBICACIÓN ACTUAL: ACCESO
UBICACIÓN PARA REUBICAR: SE CONSERVA EN EL MISMO LUGAR

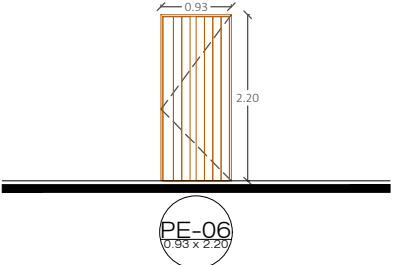


PUERTA EXISTENTE
CONSIDERAR MANTENIMIENTO Y PINTURA NATURAL CON ACABADO SEMI MATE.

UBICACIÓN ACTUAL: ACCESO A PATIO
UBICACIÓN PARA REUBICAR: SE CONSERVA EN EL MISMO LUGAR

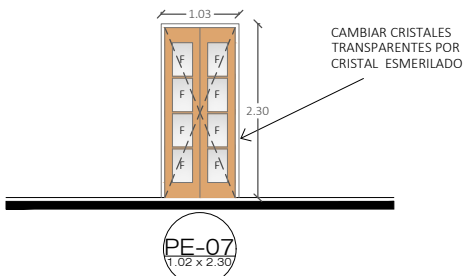


PUERTA EXISTENTE
CONSIDERAR MANTENIMIENTO Y PINTURA NATURAL CON ACABADO SEMI MATE.

UBICACIÓN ACTUAL: HABITACIÓN 2
UBICACIÓN PARA REUBICAR: RECÁMARA PRINCIPAL - PLANTA ALTA

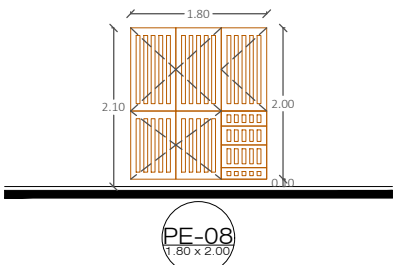

PUERTAS EXISTENTES
CONSIDERAR MANTENIMIENTO Y PINTURA NATURAL CON ACABADO SEMI MATE.

UBICACIÓN ACTUAL: ALACENA
UBICACIÓN PARA REUBICAR: NUEVA ALACENA

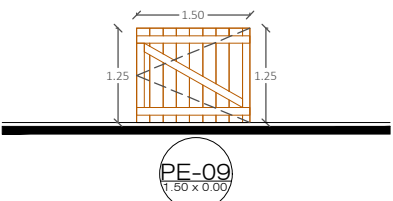

PUERTA EXISTENTE
CONSIDERAR MANTENIMIENTO Y PINTURA NATURAL CON ACABADO SEMI MATE.

UBICACIÓN ACTUAL: PUERTA SALIDA A LA PLAYA
UBICACIÓN PARA REUBICAR: SE CONSERVA EN EL MISMO LUGAR

CR ARQ	Proyecto: Casa Playa	Ubicación: Telchac puerto, Yucatán	Nota: Verificar medidas en obra	Escala: 1:100	Plano: Detalles carpinterías puertas existentes	Clase: Carpinterías CLAVE: CAR-05
	Cliente: Mauricio Vaca Tavera	Fecha: Agosto 2022				

PERSPECTIVAS

CR
ARQ



CR ARQ	Proyecto: Casa Playa	Ubicación: Telchac puerto, Yucatán	Nota: Imágenes de carácter exclusivamente ilustrativo. Las especificaciones y demás particularidades están sujetas a modificaciones.	Escala: S/E	Vista: Fachada posterior	Clase: Perspectivas CLAVE: PERS-01
	Cliente: Mauricio Vaca Tavera	Fecha: Agosto 2022				



CR ARQ	Proyecto: Casa Playa	Ubicación: Telchac puerto, Yucatán	Nota: Imágenes de carácter exclusivamente ilustrativo. Las especificaciones y demás particularidades están sujetas a modificaciones.	Escala: S/E	Vista: Fachada posterior	Clase: Perspectivas CLAVE: PERS-02
	Cliente: Mauricio Vaca Tavera	Fecha: Agosto 2022				



CR
ARQ

CR
ARQ

Proyecto:
Casa Playa

Cliente:
Mauricio Vaca Tavera

Ubicación:
Telchac puerto, Yucatán

Fecha:
Agosto 2022

Nota:
Imágenes de carácter exclusivamente ilustrativo.
Las especificaciones y demás particularidades están sujetas a modificaciones.

Escala:
S/E

Vista:
Cocina

Clase:
Perspectivas
CLAVE:
PERS-03



CR
ARQ

CR ARQ	Proyecto: Casa Playa	Ubicación: Telchac puerto, Yucatán	Nota: Imágenes de carácter exclusivamente ilustrativo. Las especificaciones y demás particularidades están sujetas a modificaciones.	Escala: S/E	Vista: Cocina	Clase: Perspectivas CLAVE: PERS-04
	Cliente: Mauricio Vaca Tavera	Fecha: Agosto 2022				



CR ARQ	Proyecto: Casa Playa	Ubicación: Telchac puerto, Yucatán	Nota: Imágenes de carácter exclusivamente ilustrativo. Las especificaciones y demás particularidades están sujetas a modificaciones.	Escala: S/E	Vista: Terraza planta alta	Clase: Perspectivas CLAVE: PERS-05
	Cliente: Mauricio Vaca Tavera	Fecha: Agosto 2022				



CR ARQ	Proyecto: Casa Playa	Ubicación: Telchac puerto, Yucatán	Nota: Imágenes de carácter exclusivamente ilustrativo. Las especificaciones y demás particularidades están sujetas a modificaciones.	Escala: S/E	Vista: Fogata / Jacuzzi	Clase: Perspectivas CLAVE: PERS- 06
	Cliente: Mauricio Vaca Tavera	Fecha: Agosto 2022				



CR
ARQ

CR ARQ	Proyecto: Casa Playa	Ubicación: Telchac puerto, Yucatán	Nota: Imágenes de carácter exclusivamente ilustrativo. Las especificaciones y demás particularidades están sujetas a modificaciones.	Escala: S/E	Vista: Recámara 1 planta baja	Clase: Perspectivas CLAVE: PERS- 07
	Cliente: Mauricio Vaca Tavera	Fecha: Agosto 2022				



CR ARQ	Proyecto: Casa Playa	Ubicación: Telchac puerto, Yucatán	Nota: Imágenes de carácter exclusivamente ilustrativo. Las especificaciones y demás particularidades están sujetas a modificaciones.	Escala: S/E	Vista: Recámara 2 planta baja	Clase: Perspectivas CLAVE: PERS- 08
	Cliente: Mauricio Vaca Tavera	Fecha: Agosto 2022				